



INDIVIDUAZIONE INTERVENTO SU CTR - Scala 1:5000

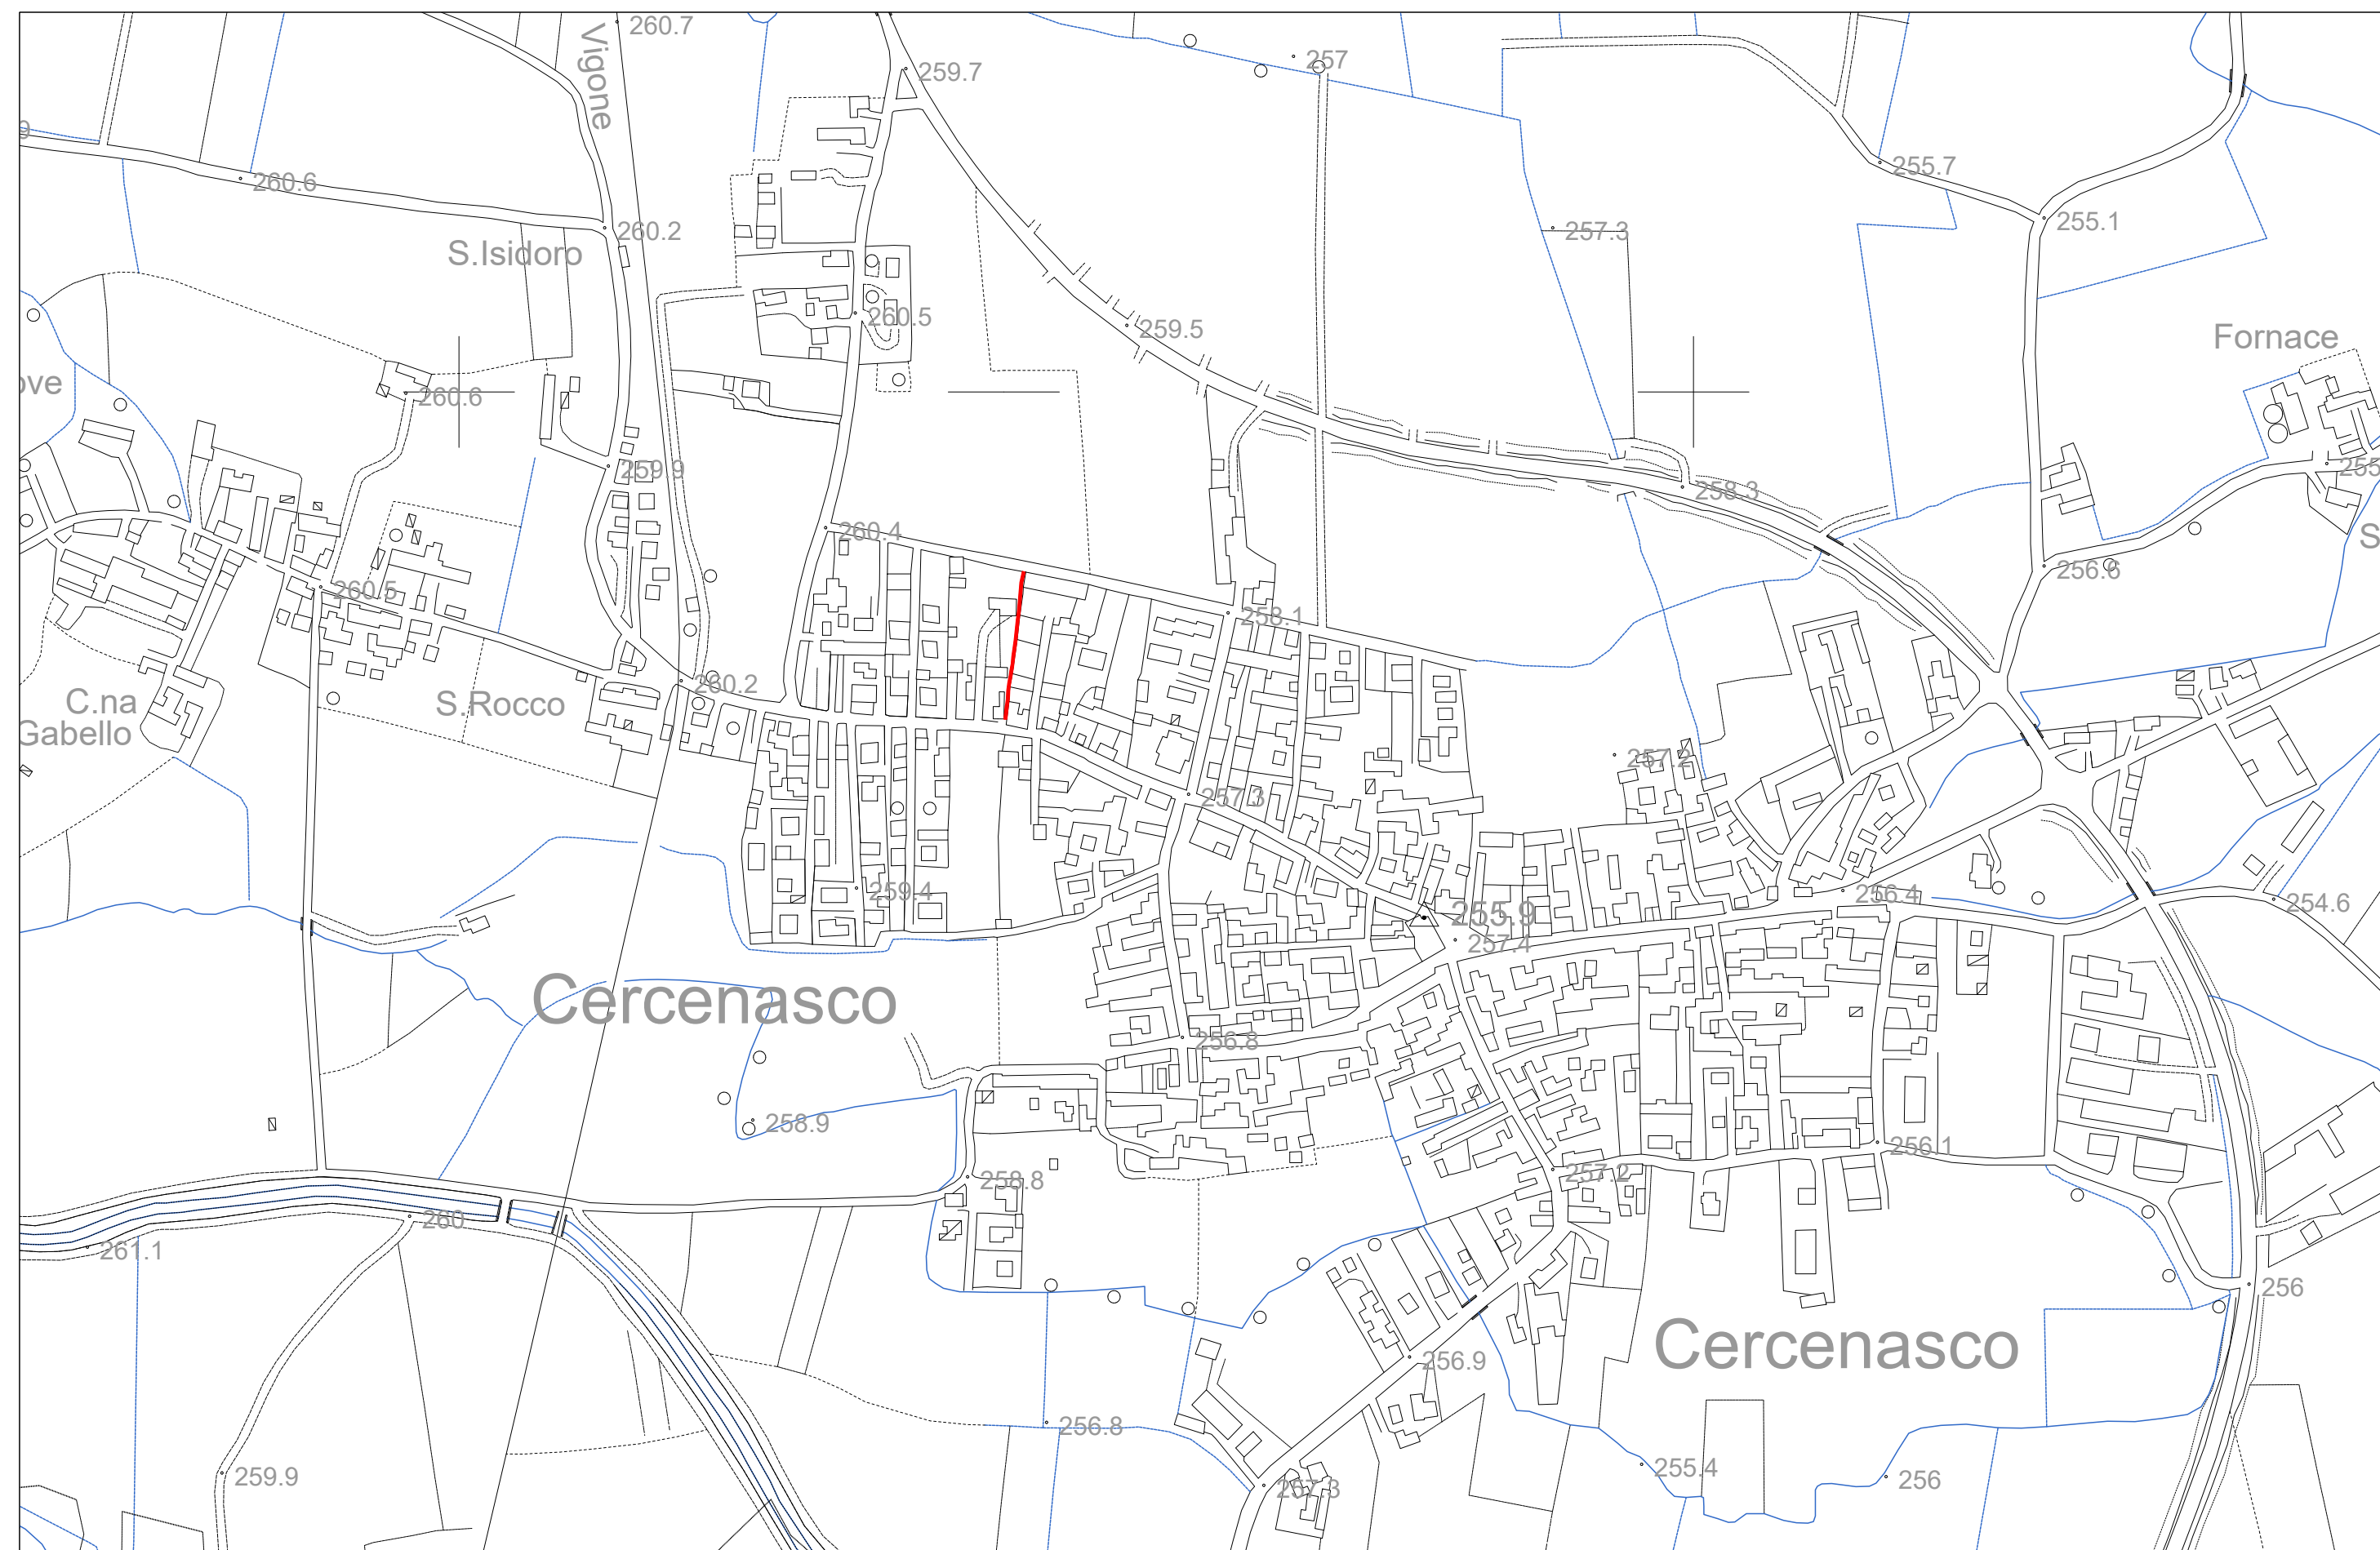

INDIVIDUAZIONE INTERVENTO SU CATASTALE - Scala 1:1000



INDIVIDUAZIONE INTERVENTO SU BDTR - Scala 1:2000

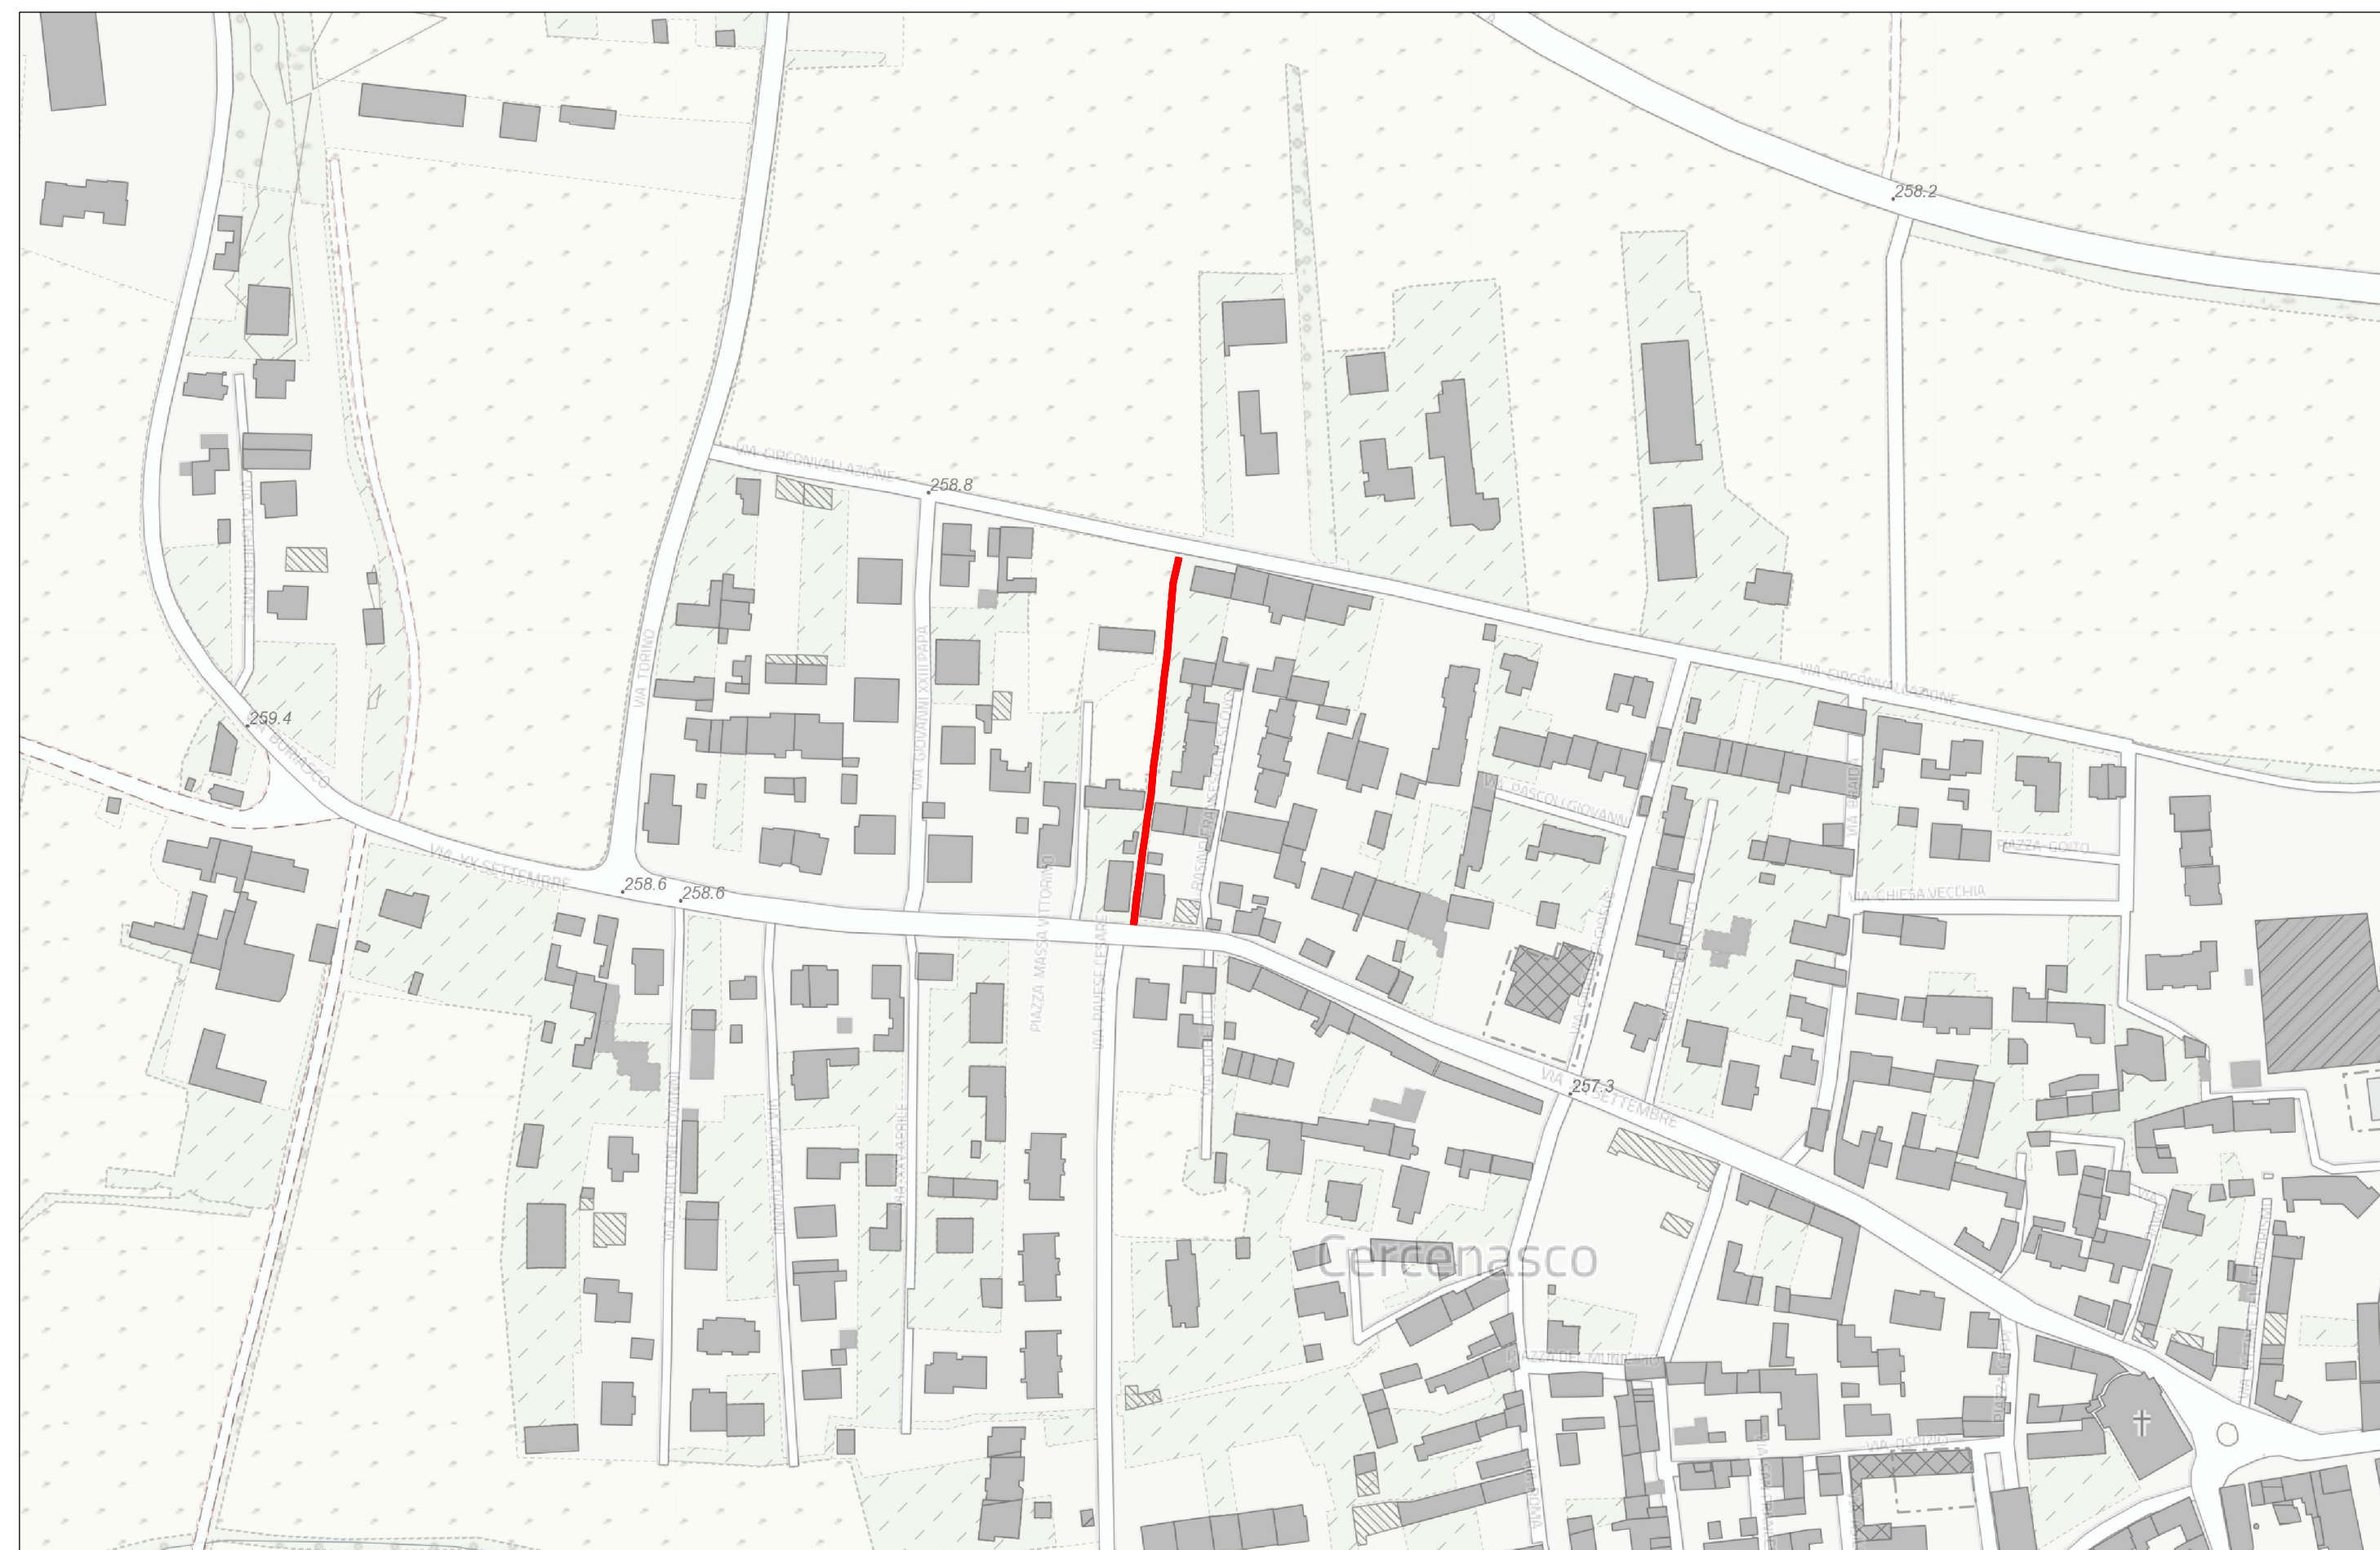

INDIVIDUAZIONE INTERVENTO SU SATELLITARE - Scala 1:1000



**AERRE studio**  
INGEGNERIA CIVILE E AMBIENTALE  
Via della Resistenza 30 D/E/F - 12037 SALUZZO (CN)

Ing. Samuele Rancurello  
Cell. 338 93 26 431  
Mail. rancurello@aerrestudio.eu



Regione Piemonte  
**COMUNE DI CERCENASCO**  
Città Metropolitana di Torino



LAVORI DI SISTEMAZIONE GORA COMUNALE DETTA NUOVA

**PROGETTO ESECUTIVO**

Oggetto: LOCALIZZAZIONE INTERVENTO  
Estratto CTR - Scala 1:5000  
Estratto BDTR - Scala 1:2000  
Estratto Catastale - Scala 1:1000  
Planimetria satellitare - Scala 1:1000

Progettista:

Responsabile del  
procedimento:

Tavola:

**01**

Scala:

Data:

Varie

01/2024