


TRATTO "A"

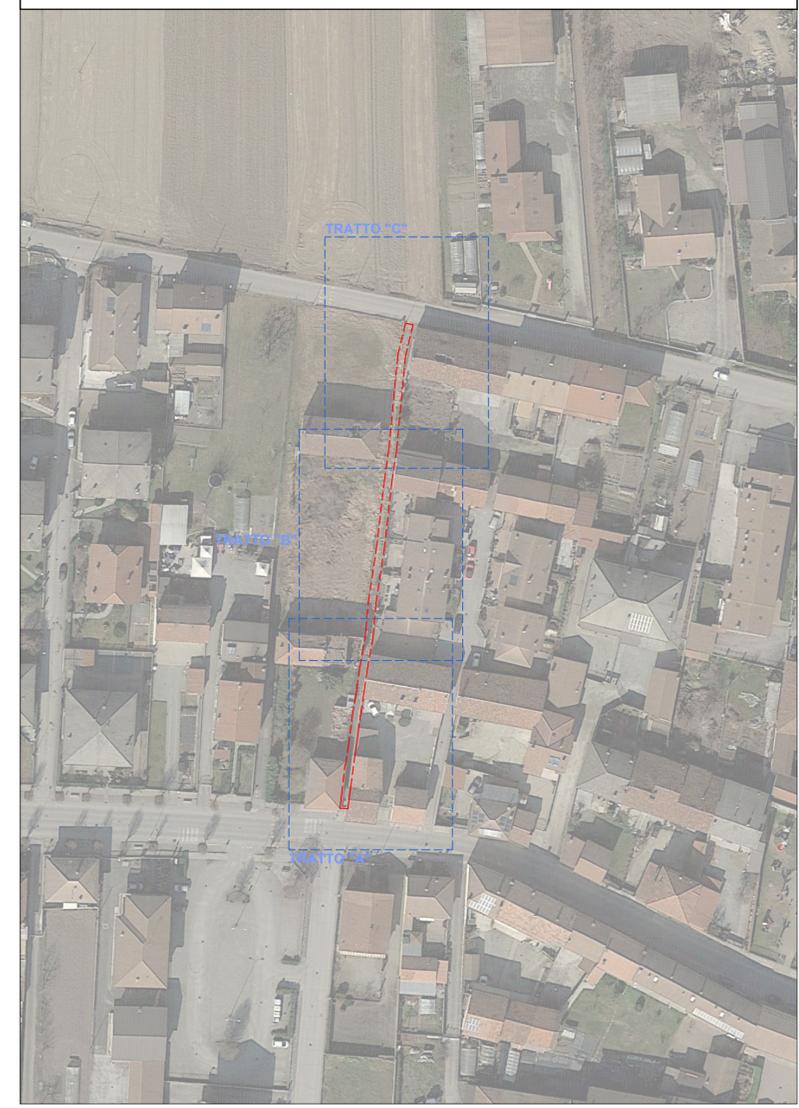

**AERRE** Studio  
 INGEGNERIA CIVILE E AMBIENTALE  
 Via della Resistenza 30 D/E/F - 12037 SALUZZO (CN)

Ing. Samuele Rancurello  
 Cell. 338 93 26 431  
 Mail. rancurello@aerrestudio.eu



Regione Piemonte  
**COMUNE DI CERCENASCO**  
 Città Metropolitana di Torino



LAVORI DI SISTEMAZIONE GORA COMUNALE DETTA NUOVA

**PROGETTO ESECUTIVO**

Oggetto: OPERE IN PROGETTO  
 PLANIMETRIA GENERALE TRATTO "A" - Scala 1:100

Progettista:

Responsabile del procedimento:

Tavola:

**08**

Scala:

Varie

Data:

01/2024