


TRATTO "B"

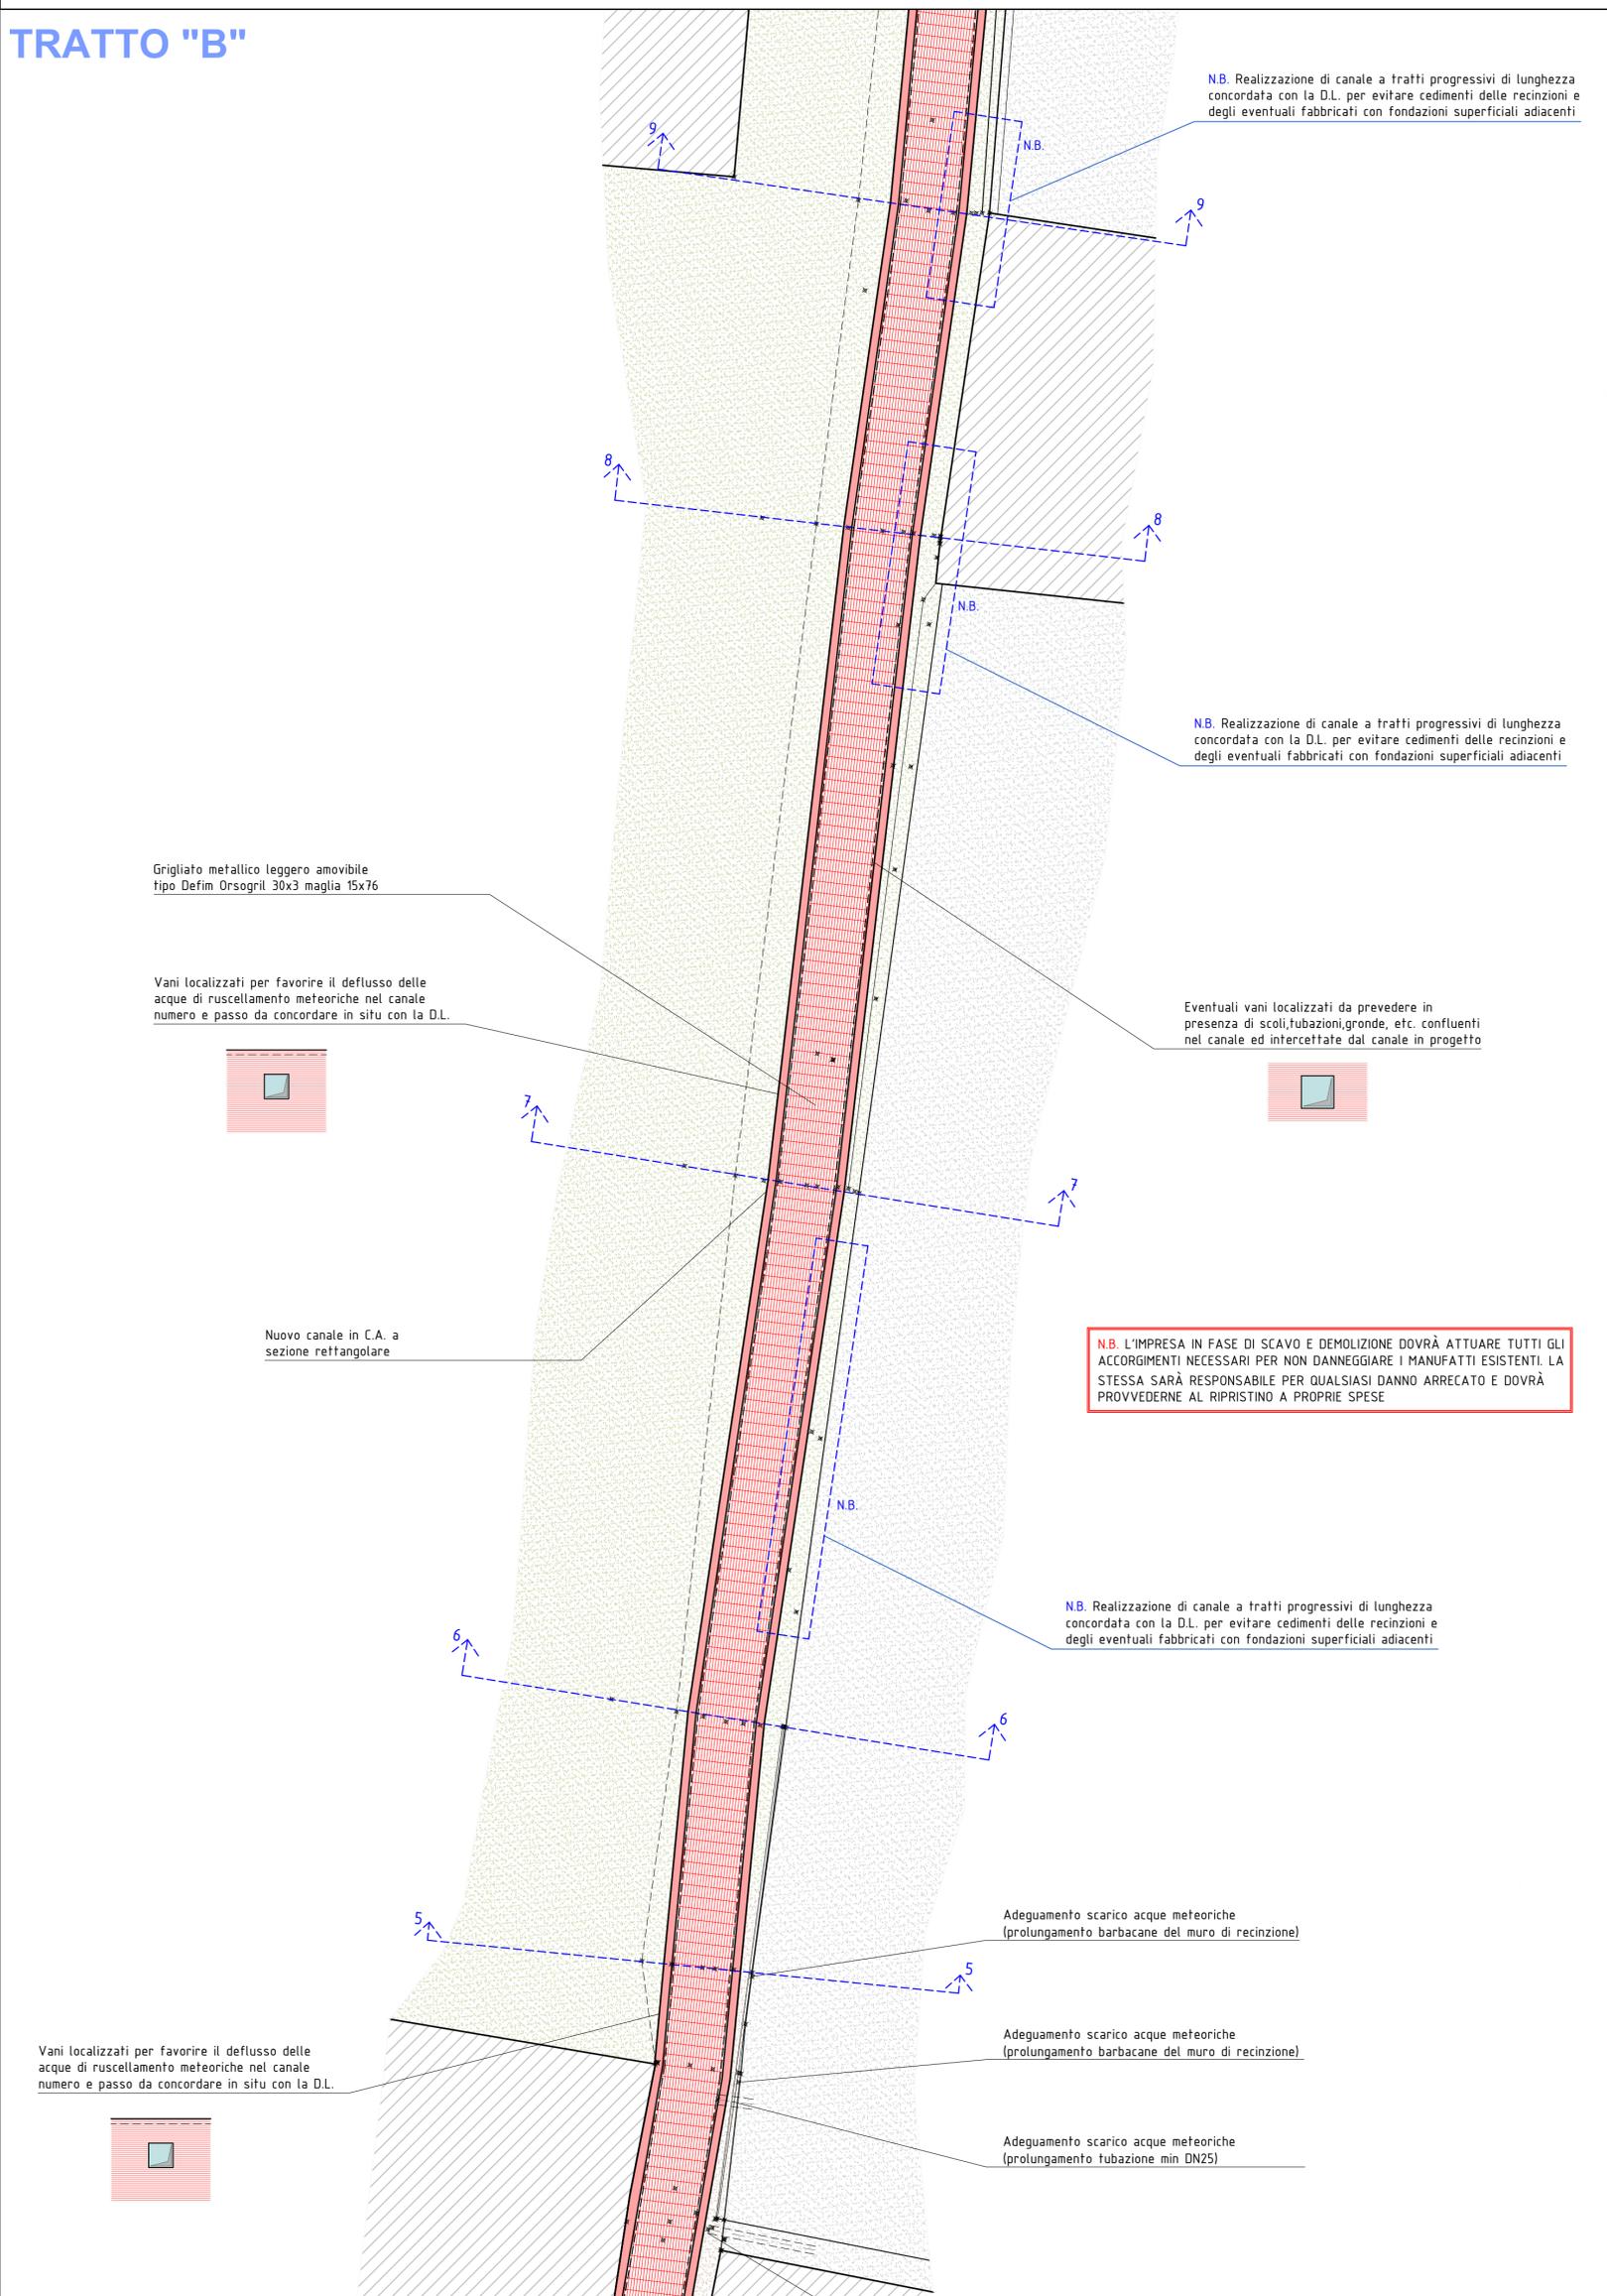

AERRE Studio

INGEGNERIA CIVILE E AMBIENTALE
Via della Resistenza 30 D/E/F - 12037 SALUZZO (CN)

Ing. Samuele Rancurello
Cell. 338 93 26 431
Mail. rancurello@aerrestudio.eu



Regione Piemonte
COMUNE DI CERCENASCO
Città Metropolitana di Torino



LAVORI DI SISTEMAZIONE GORA COMUNALE DETTA NUOVA

PROGETTO ESECUTIVO

Oggetto: OPERE IN PROGETTO
PLANIMETRIA GENERALE TRATTO "B" - Scala 1:100

Progettista:

Responsabile del procedimento:

Tavola:

09

Scala:

Varie

Data:

01/2024