




SEZIONE 7-7 - Scala 1:50 Quote in cm

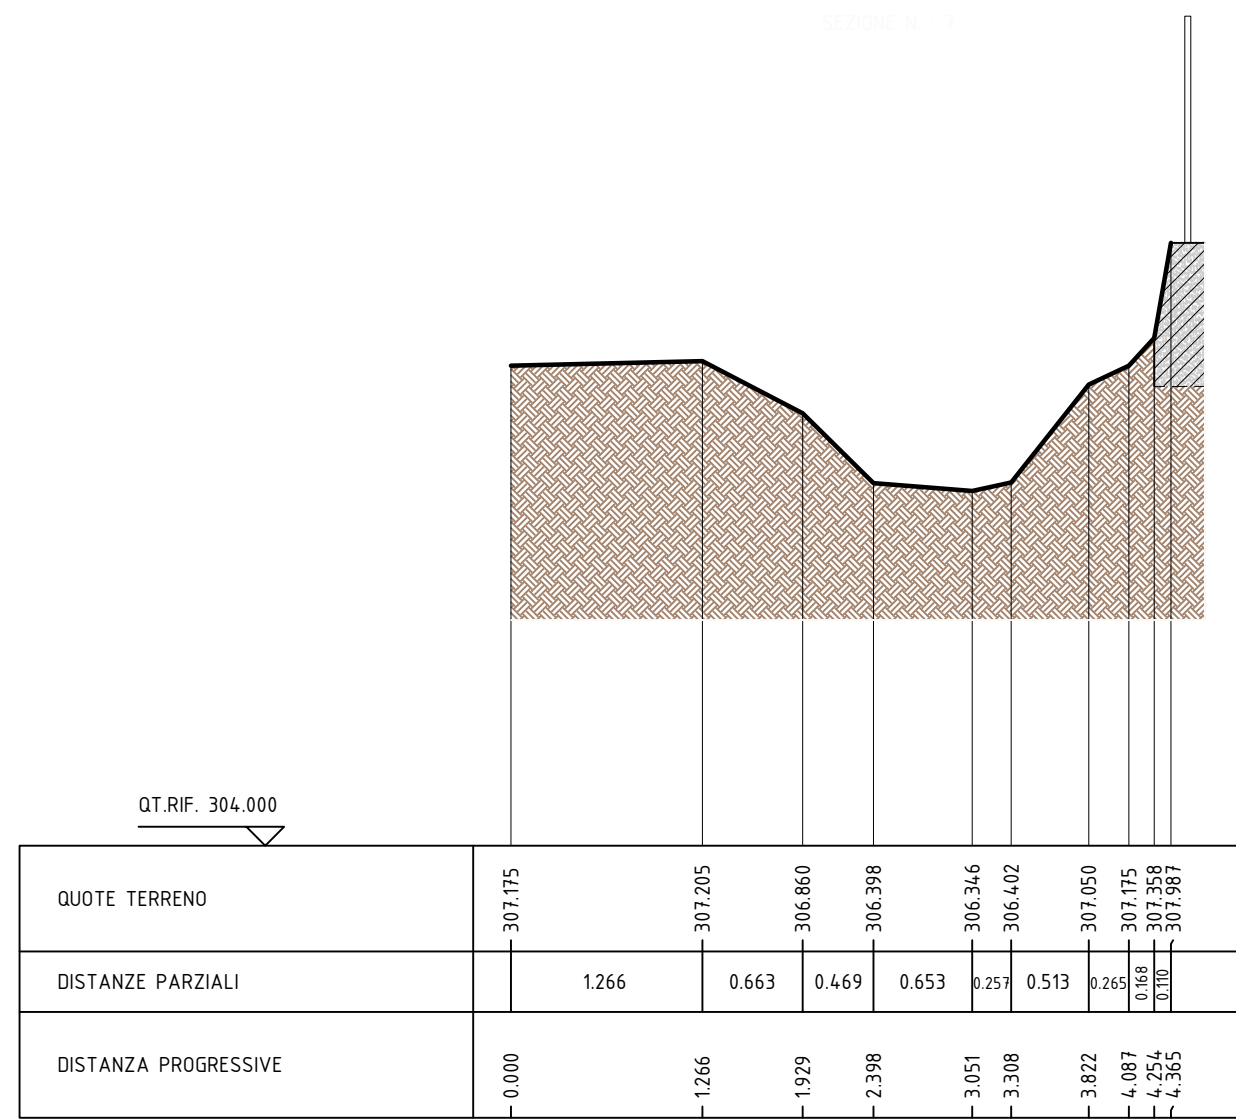


SEZIONE 8-8 - Scala 1:50 Quote in cm

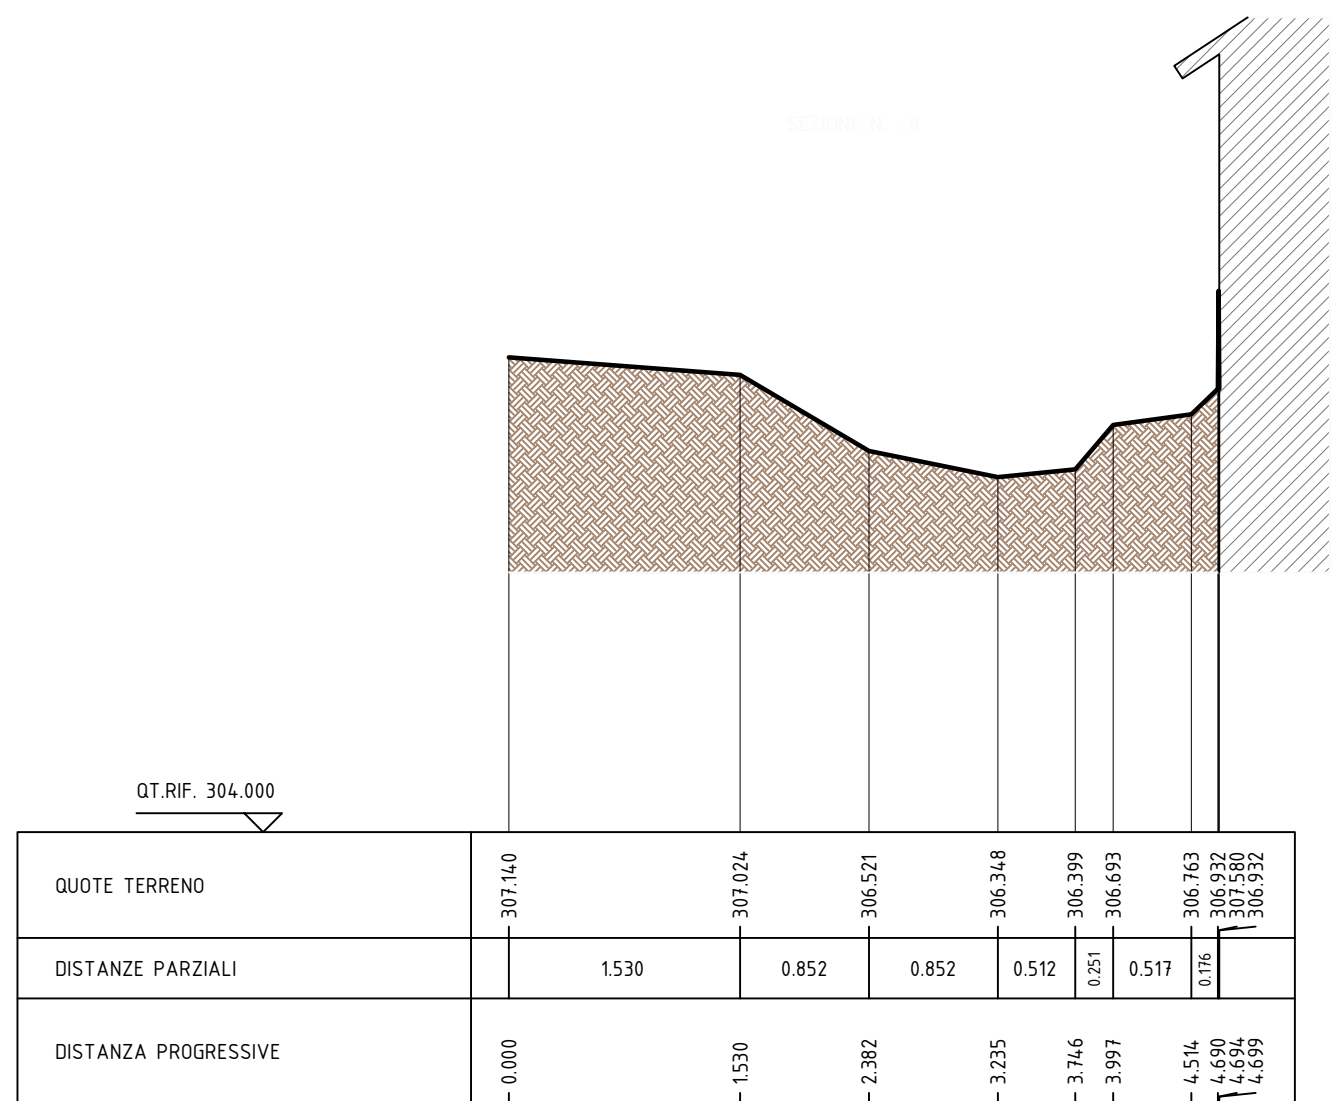


SEZIONE 9-9 - Scala 1:50 Quote in cm

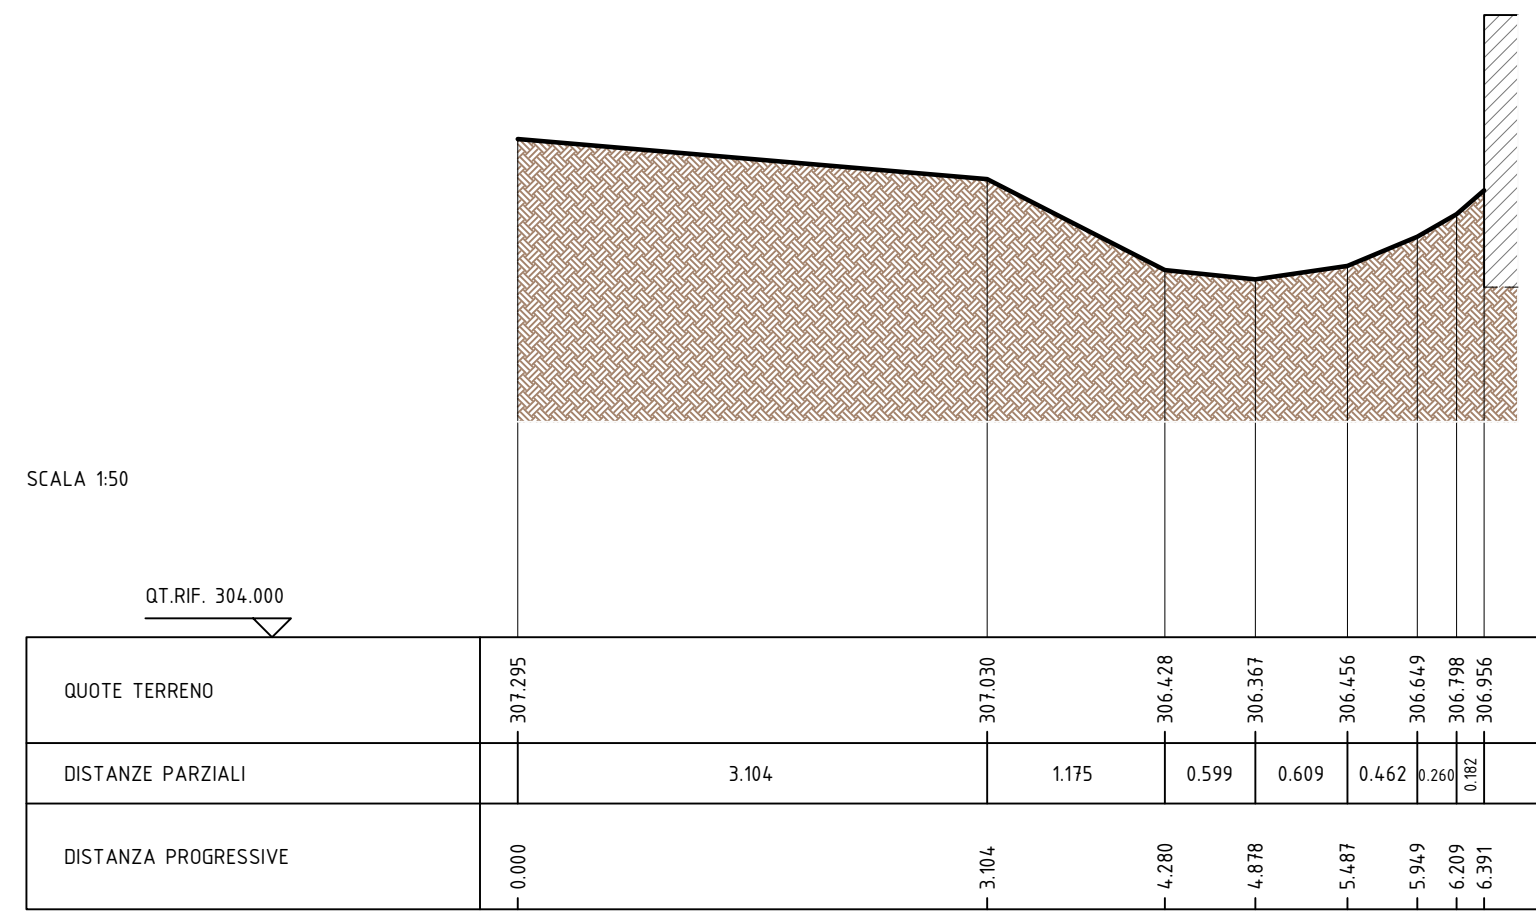

SEZIONE 10-10 - Scala 1:50 Quote in cm

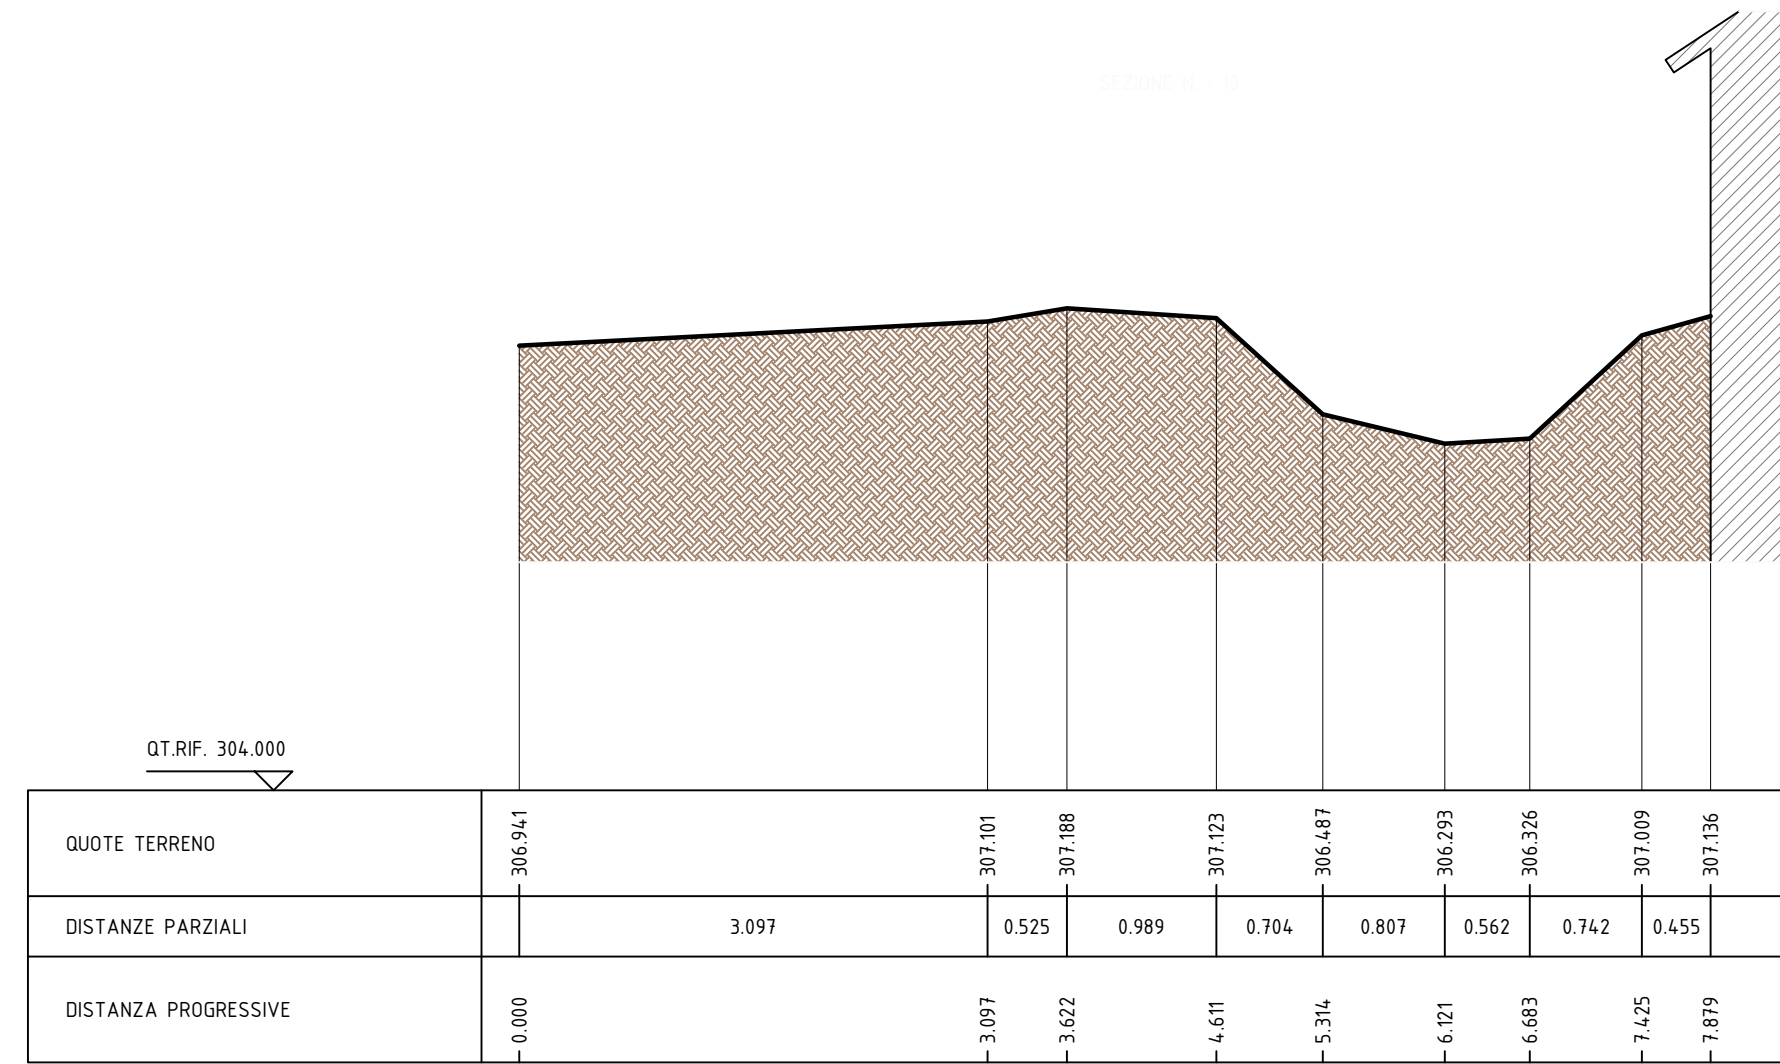

SEZIONE 11-11 - Scala 1:50 Quote in cm

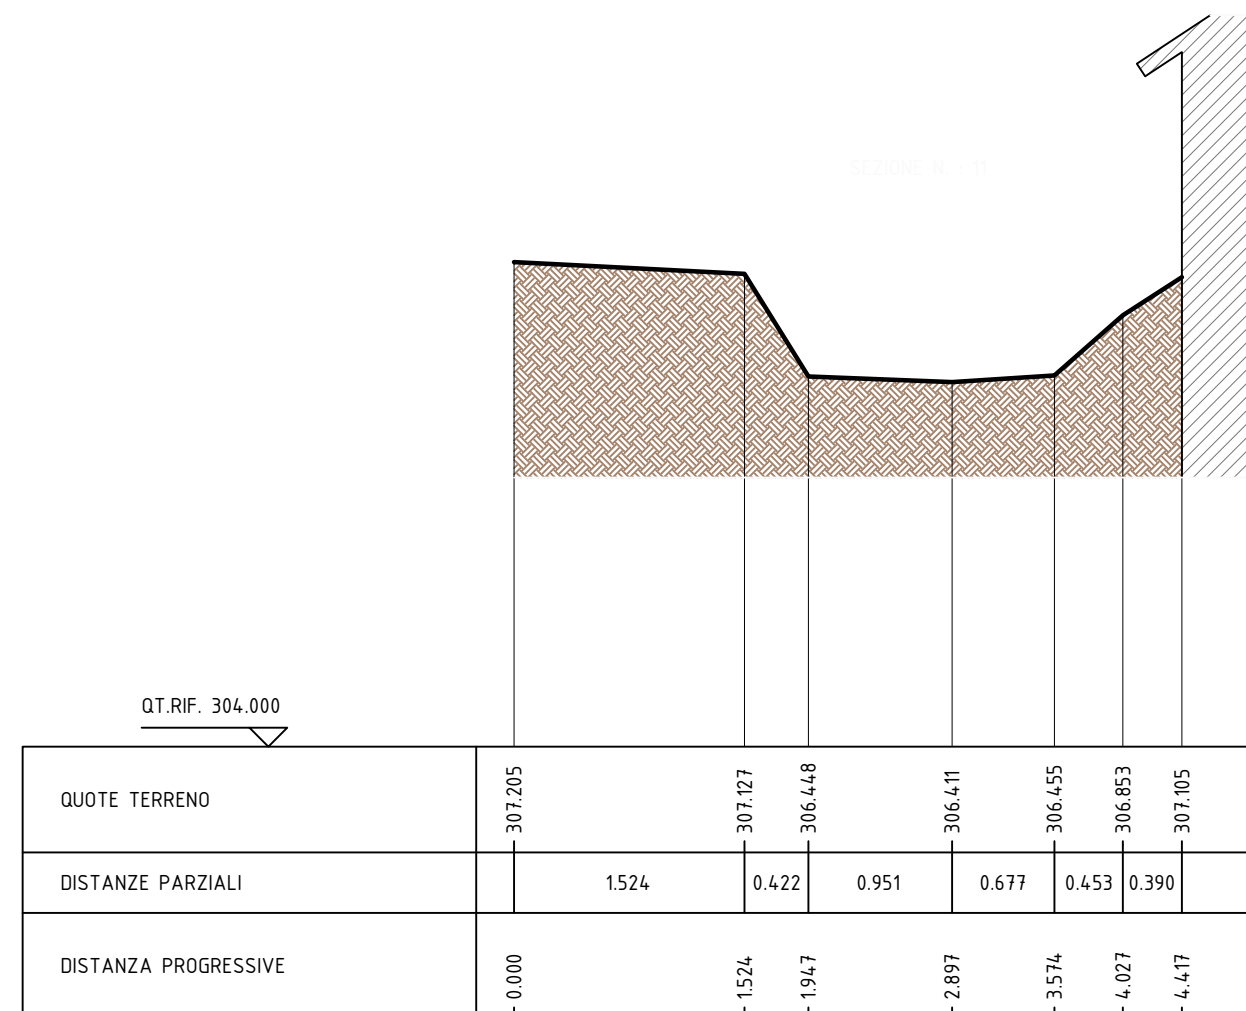

AERREstudio
INGEGNERIA CIVILE E AMBIENTALE
Via della Resistenza 30 D/E/F - 12037 SALUZZO (CN)

Ing. Samuele Rancurello
Cell. 338 93 26 431
Mail. rancurello@aerrestudio.eu



Regione Piemonte
COMUNE DI CERCENASCO
Città Metropolitana di Torino



Finanziato dall'Unione europea
NextGenerationEU

LAVORI DI SISTEMAZIONE GORA COMUNALE DETTA NUOVA

PROGETTO ESECUTIVO

Oggetto: STATO DI FATTO
SEZIONI DA 7 A 11 - Scala 1:50

Progettista:

Responsabile del procedimento:

Tavola:

07

Scala:

1:50

Data:

01/2024