


SEZIONE 7-7 - Scala 1:50 Quote in cm

N.B. Realizzazione di canale a tratti progressivi di lunghezza concordata con la D.L. per evitare cedimenti delle recinzioni e degli eventuali fabbricati con fondazioni superficiali adiacenti

Grigliato metallico leggero amovibile tipo Defim Orsogrill 30x3 maglia 15x76

Vani localizzati per favorire il deflusso delle acque di ruscellamento meteoriche nel canale

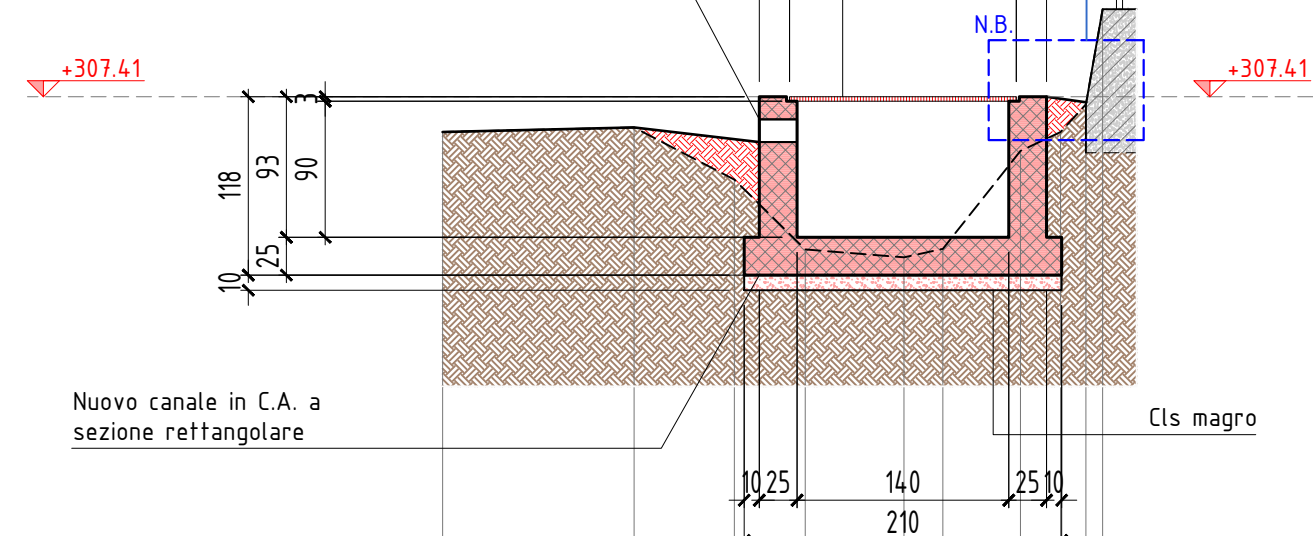


QUOTE TERRENO	307.175	307.205	306.860	306.48	306.48	307.050	307.050	307.050	307.050
DISTANZE PARZIALI	1.266	0.663	0.469	0.653	0.251	0.513	0.255	0.188	0.188
DISTANZA PROGRESSIVA	0.000	1.266	1.929	2.398	3.051	3.308	3.822	4.087	4.254

SEZIONE 9-9 - Scala 1:50 Quote in cm

Grigliato metallico leggero amovibile tipo Defim Orsogrill 30x3 maglia 15x76

N.B. Realizzazione di canale a tratti progressivi di lunghezza concordata con la D.L. per evitare cedimenti delle recinzioni e degli eventuali fabbricati con fondazioni superficiali adiacenti

Vani localizzati per favorire il deflusso delle acque di ruscellamento meteoriche nel canale

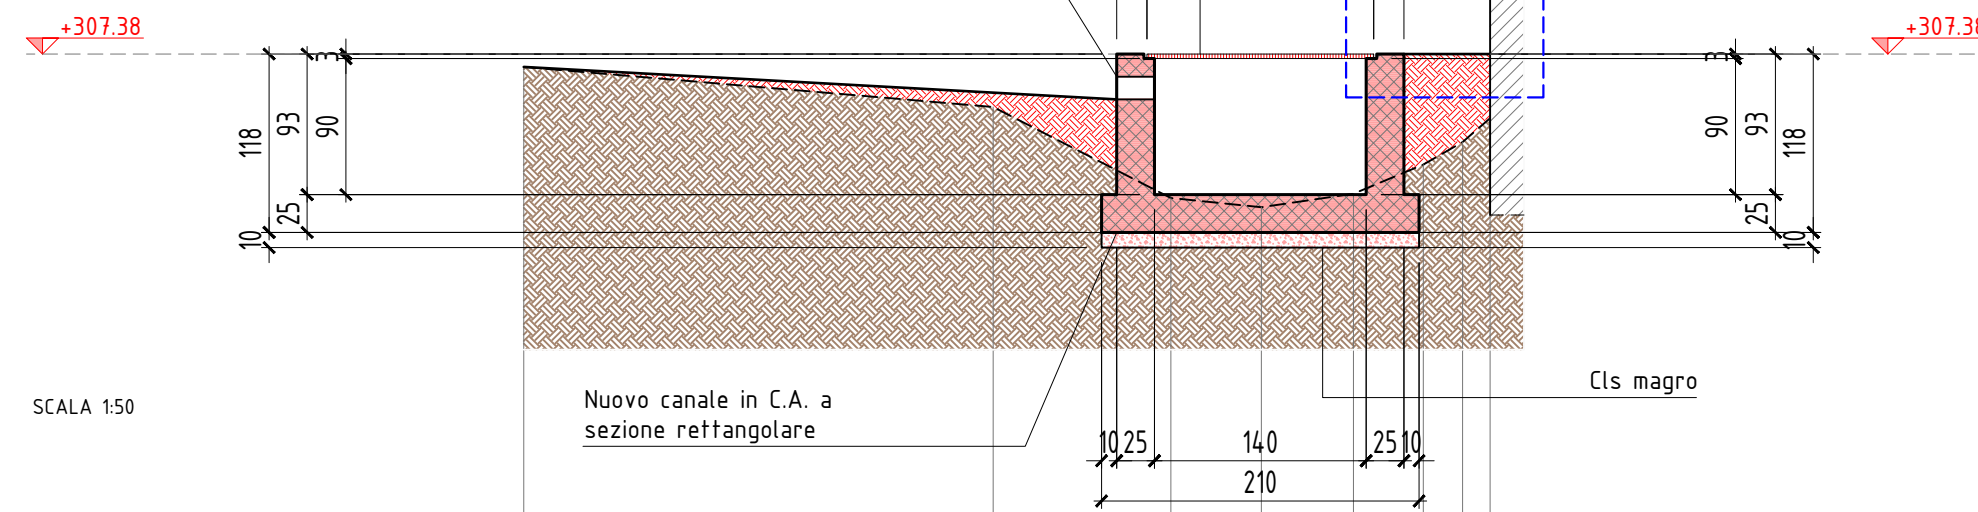


QUOTE TERRENO	307.295	307.030	306.45	306.45	306.45	306.649	306.798	306.956
DISTANZE PARZIALI	3.104	1.175	0.599	0.609	0.462	0.260	0.188	0.188
DISTANZA PROGRESSIVA	0.000	3.104	4.280	4.878	5.487	5.949	6.209	6.397

SEZIONE 10-10 - Scala 1:50 Quote in cm

Grigliato metallico leggero amovibile tipo Defim Orsogrill 30x3 maglia 15x76

N.B. Realizzazione di canale a tratti progressivi di lunghezza concordata con la D.L. per evitare cedimenti delle recinzioni e degli eventuali fabbricati con fondazioni superficiali adiacenti

Vani localizzati per favorire il deflusso delle acque di ruscellamento meteoriche nel canale

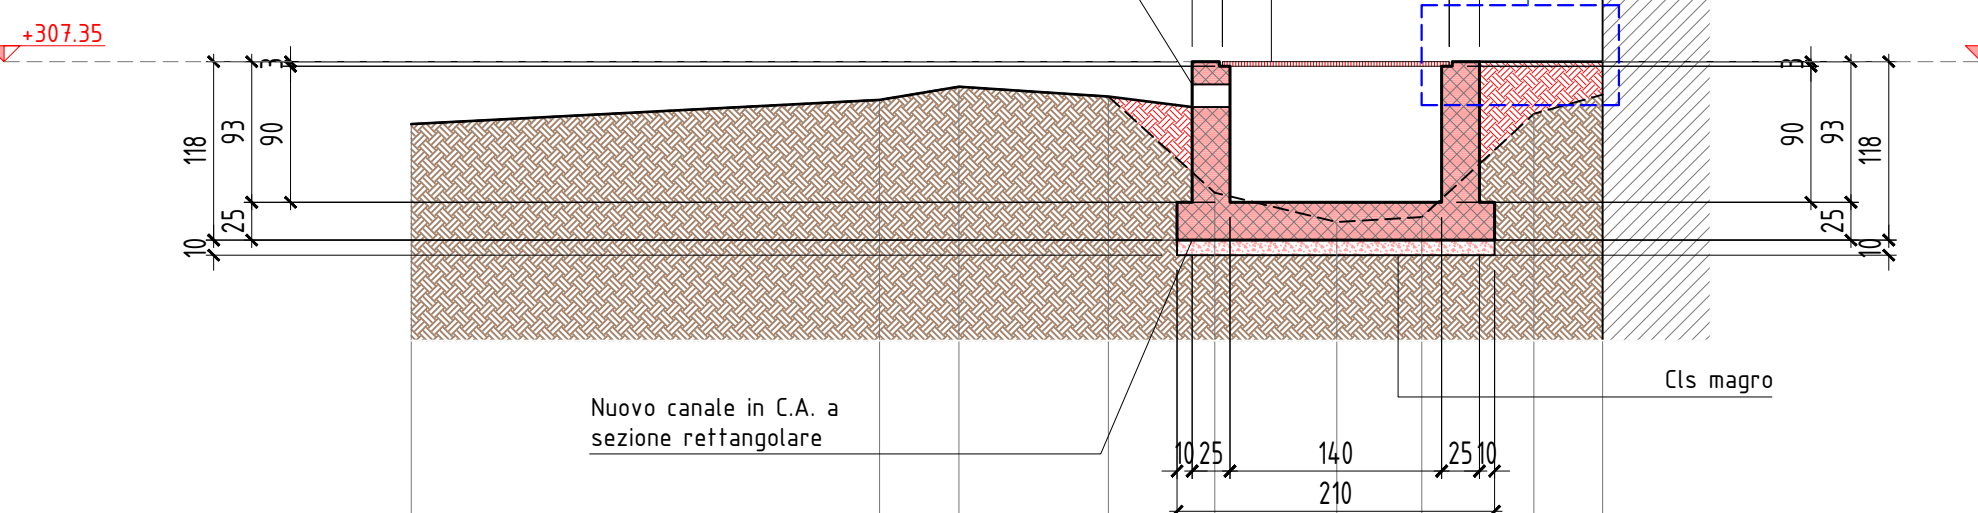


QUOTE TERRENO	306.941	307.801	307.888	307.823	306.487	306.42	306.42	307.009	307.056
DISTANZE PARZIALI	3.097	0.525	0.989	0.704	0.807	0.562	0.742	0.455	0.188
DISTANZA PROGRESSIVA	0.000	3.097	3.622	4.326	5.134	5.701	6.263	6.718	6.906

SEZIONE 8-8 - Scala 1:50 Quote in cm

N.B. Realizzazione di canale a tratti progressivi di lunghezza concordata con la D.L. per evitare cedimenti delle recinzioni e degli eventuali fabbricati con fondazioni superficiali adiacenti

Grigliato metallico leggero amovibile tipo Defim Orsogrill 30x3 maglia 15x76

Vani localizzati per favorire il deflusso delle acque di ruscellamento meteoriche nel canale

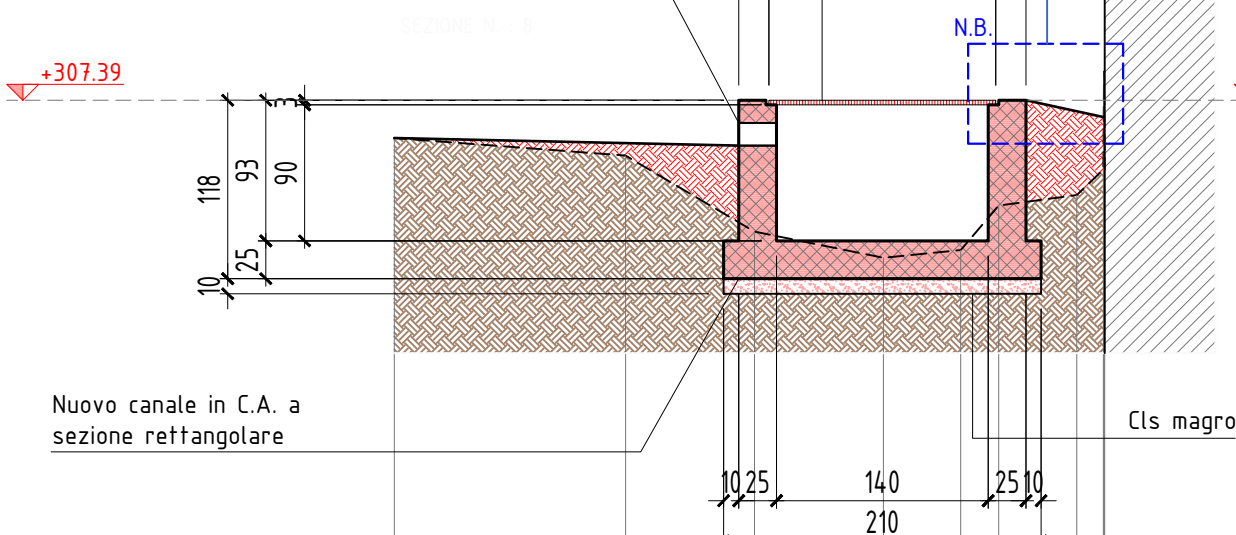


QUOTE TERRENO	307.140	307.024	306.521	306.46	306.46	306.693	306.763	307.050	306.956
DISTANZE PARZIALI	1.530	0.852	0.852	0.512	0.251	0.517	0.176	0.188	0.188
DISTANZA PROGRESSIVA	0.000	1.530	2.382	3.235	3.746	4.263	4.439	4.627	4.815

SEZIONE 11-11 - Scala 1:50 Quote in cm

Grigliato metallico leggero amovibile tipo Defim Orsogrill 30x3 maglia 15x76

N.B. Realizzazione di canale a tratti progressivi di lunghezza concordata con la D.L. per evitare cedimenti delle recinzioni e degli eventuali fabbricati con fondazioni superficiali adiacenti

Vani localizzati per favorire il deflusso delle acque di ruscellamento meteoriche nel canale

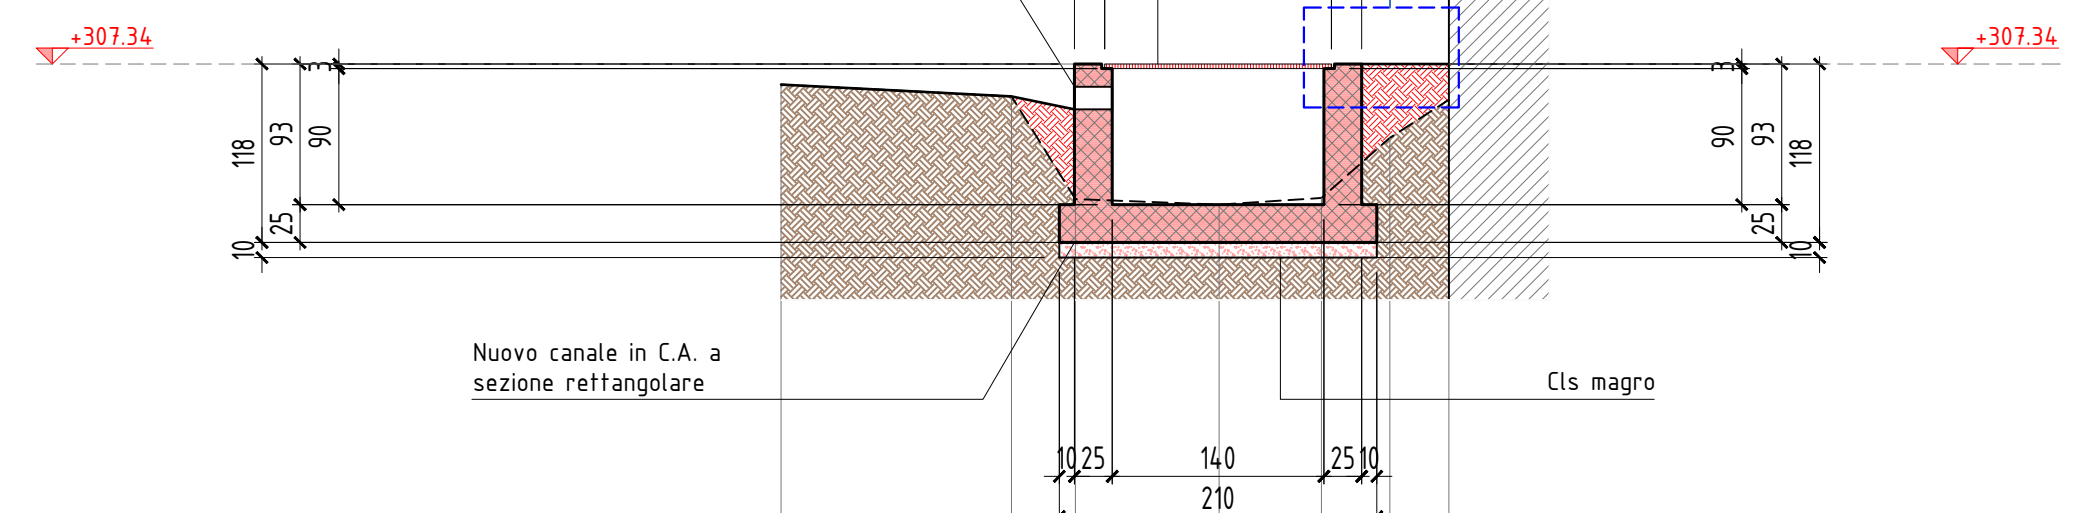

QUOTE TERRENO	307.205	307.127	306.448	306.41	306.41	306.853	307.005
DISTANZE PARZIALI	1.524	0.422	0.951	0.677	0.453	0.390	0.188
DISTANZA PROGRESSIVA	0.000	1.524	2.475	3.152	3.629	4.019	4.207

N.B. L'IMPRESA IN FASE DI SCAVO E DEMOLIZIONE DOVRÀ ATTUARE TUTTI GLI ACCORGIMENTI NECESSARI PER NON DANNEGGIARE I MANUFATTI ESISTENTI. LA STESSA SARÀ RESPONSABILE PER QUALSIASI DANNO ARRECATO E DOVRÀ PROVVEDERNE AL RIPRISTINO A PROPRIE SPESE

**AERREstudio**  
INGEGNERIA CIVILE E AMBIENTALE  
Via della Resistenza 30 D/E/F - 12037 SALUZZO (CN)

Ing. Samuele Rancurello  
Cell. 338 93 26 431  
Mail. rancurello@aerrestudio.eu



Regione Piemonte  
**COMUNE DI CERCENASCO**  
Città Metropolitana di Torino



Finanziato dall'Unione europea  
NextGenerationEU

LAVORI DI SISTEMAZIONE GORA COMUNALE DETTA NUOVA

PROGETTO ESECUTIVO

Oggetto: OPERE IN PROGETTO  
SEZIONI DA 7 A 11 - Scala 1:50

Progettista:

Responsabile del procedimento:

Tavola:

12

Scala:

1:50

Data:

01/2024