CANALE IN C.A. - Carpenterie e Armature (Estratto Sezione 1-1) - Scala 1:25 Quote in cm

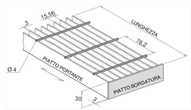

CANALE IN C.A. - CARPENTERIE
Estratto Sezione 1-1

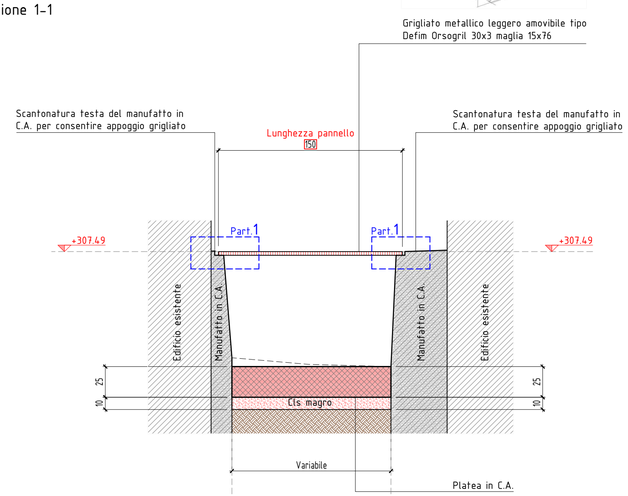

CANALE IN C.A. - ARMATURE
Estratto Sezione 1-1

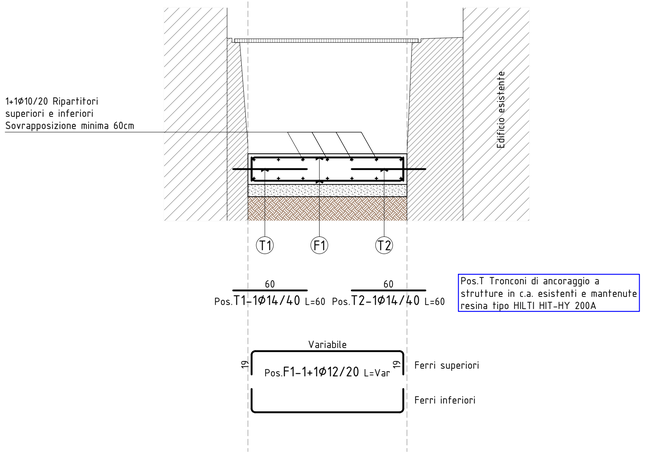

PARTICOLARE 1
Ancoraggio grigliato a manufatti esistenti in C.A.

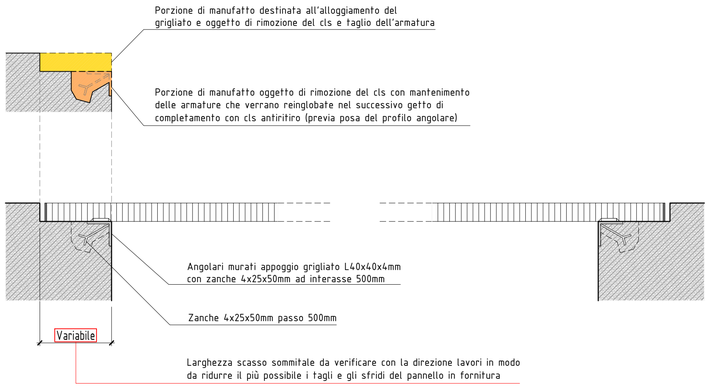

CANALE IN C.A. - Carpenterie e Armature (Estratto Sezione 2-2) - Scala 1:25 Quote in cm

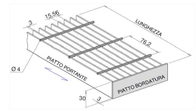

CANALE IN C.A. - CARPENTERIE
Estratto Sezione 2-2

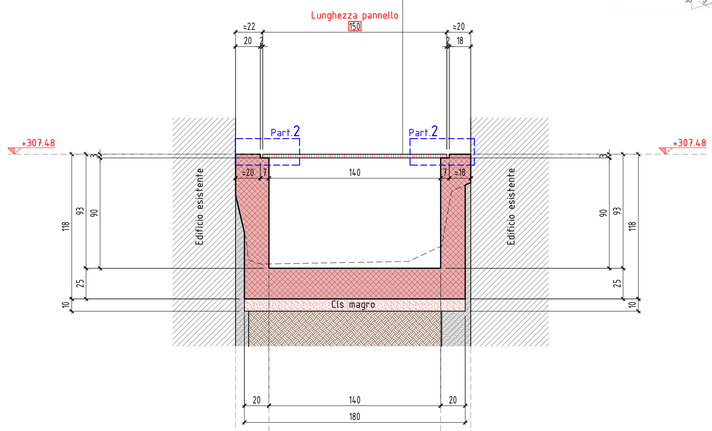

CANALE IN C.A. - ARMATURE
Estratto Sezione 2-2

PARTICOLARE 2
Ancoraggio grigliato a canale in progetto

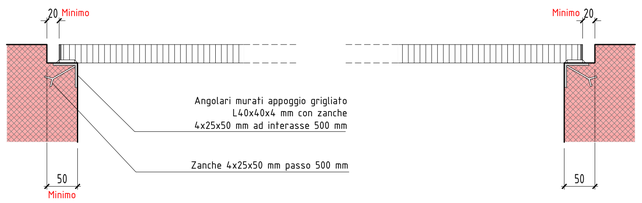

MATERIALI UTILIZZATI PER L'INTERVENTO

CALCESTRUZZO (UNI EN 206-1)	Classe di resistenza (Rck N/mm²)	Max dimensione nominale degli aggregati (mm)	Classe di esposizione ambientale	Classe di consistenza	Classe di resistenza al fuoco (R)	Copriferro mm.
SOTTOFONDAZIONI	RcK15 - C12/15	20	X0	S3 (Slump 10-15cm)		
FONDAZIONI	RcK30 - C25/30	20	XC2	S4 (Slump 10-15cm)		30
MURI IN C.A. CONTROTERRA	RcK30 - C25/30	20	XC2	S4 (Slump 16-21cm)		30

ACCIAIO

ACCIAIO PER BARRE DI ARMATURA - B450C

ACCIAIO PER CARPENTERIA GRIGLIATO (UNI EN 10025-2) - S235

SOLAIO H=...+...+...=...

SOLAIO H=...+...+...=...

CARICO D' ESERCIZIO SOLAIO ..5.0..kN/mq.

CARICO D' ESERCIZIO SPORTI E RAMPE SCALE ....kN/mq.

CARICO NEVE ....kN/mq.

N.B. E' PRESCRITTA LA VIBRATURA DEL GETTO

N.B. L'IMPRESA IN FASE DI SCAVO E DEMOLIZIONE DOVRÀ ATTUARE TUTTI GLI ACCORGIMENTI NECESSARI PER NON DANNEGGIARE I MANUFATTI ESISTENTI. LA STESSA SARÀ RESPONSABILE PER QUALSIASI DANNO ARRECATO E DOVRÀ PROVVEDERNE AL RIPRISTINO A PROPRIE SPESE

N.B. TUTTE LE QUOTE SONO DA VERIFICARE IN SEDE ESECUTIVA CON LA DIREZIONE LAVORI ARCHITETTONICI PRIMA DI EFFETTUARE GLI ORDINATIVI IN STABILIMENTO, ADATTANDO LE LUNGHEZZE DEI FERRI ALLE EFFETTIVE DIMENSIONI DELLE STRUTTURE ESISTENTI ED AVENDO CURA DI AVVISARE LA DIREZIONE LAVORI IN CASO SI RISCONTRINO DIFFORMITA' RILEVANTI

AERRE studio
INGEGNERIA CIVILE E AMBIENTALE
Via della Resistenza 30 D/E/F - 12037 SALUZZO (CN)

Ing. Samuele Rancurello
Cell. 338 93 26 431
Mail. rancurello@aerrestudio.eu

Regione Piemonte
COMUNE DI CERCENASCO
Città Metropolitana di Torino

REGIONE PIEMONTE

Finanziato dall'Unione europea
NextGenerationEU

LAVORI DI SISTEMAZIONE GORA COMUNALE DETTA NUOVA

PROGETTO ESECUTIVO

Oggetto: OPERE IN PROGETTO
CANALE IN C.A.
Carpenterie e Armature (Estratto Sezione 1-1) - Scala 1:25
Carpenterie e Armature (Estratto Sezione 2-2) - Scala 1:25

Progettista:	
Responsabile del procedimento:	

Tavola:	Scala:	Data:
13	1:25	01/2024