

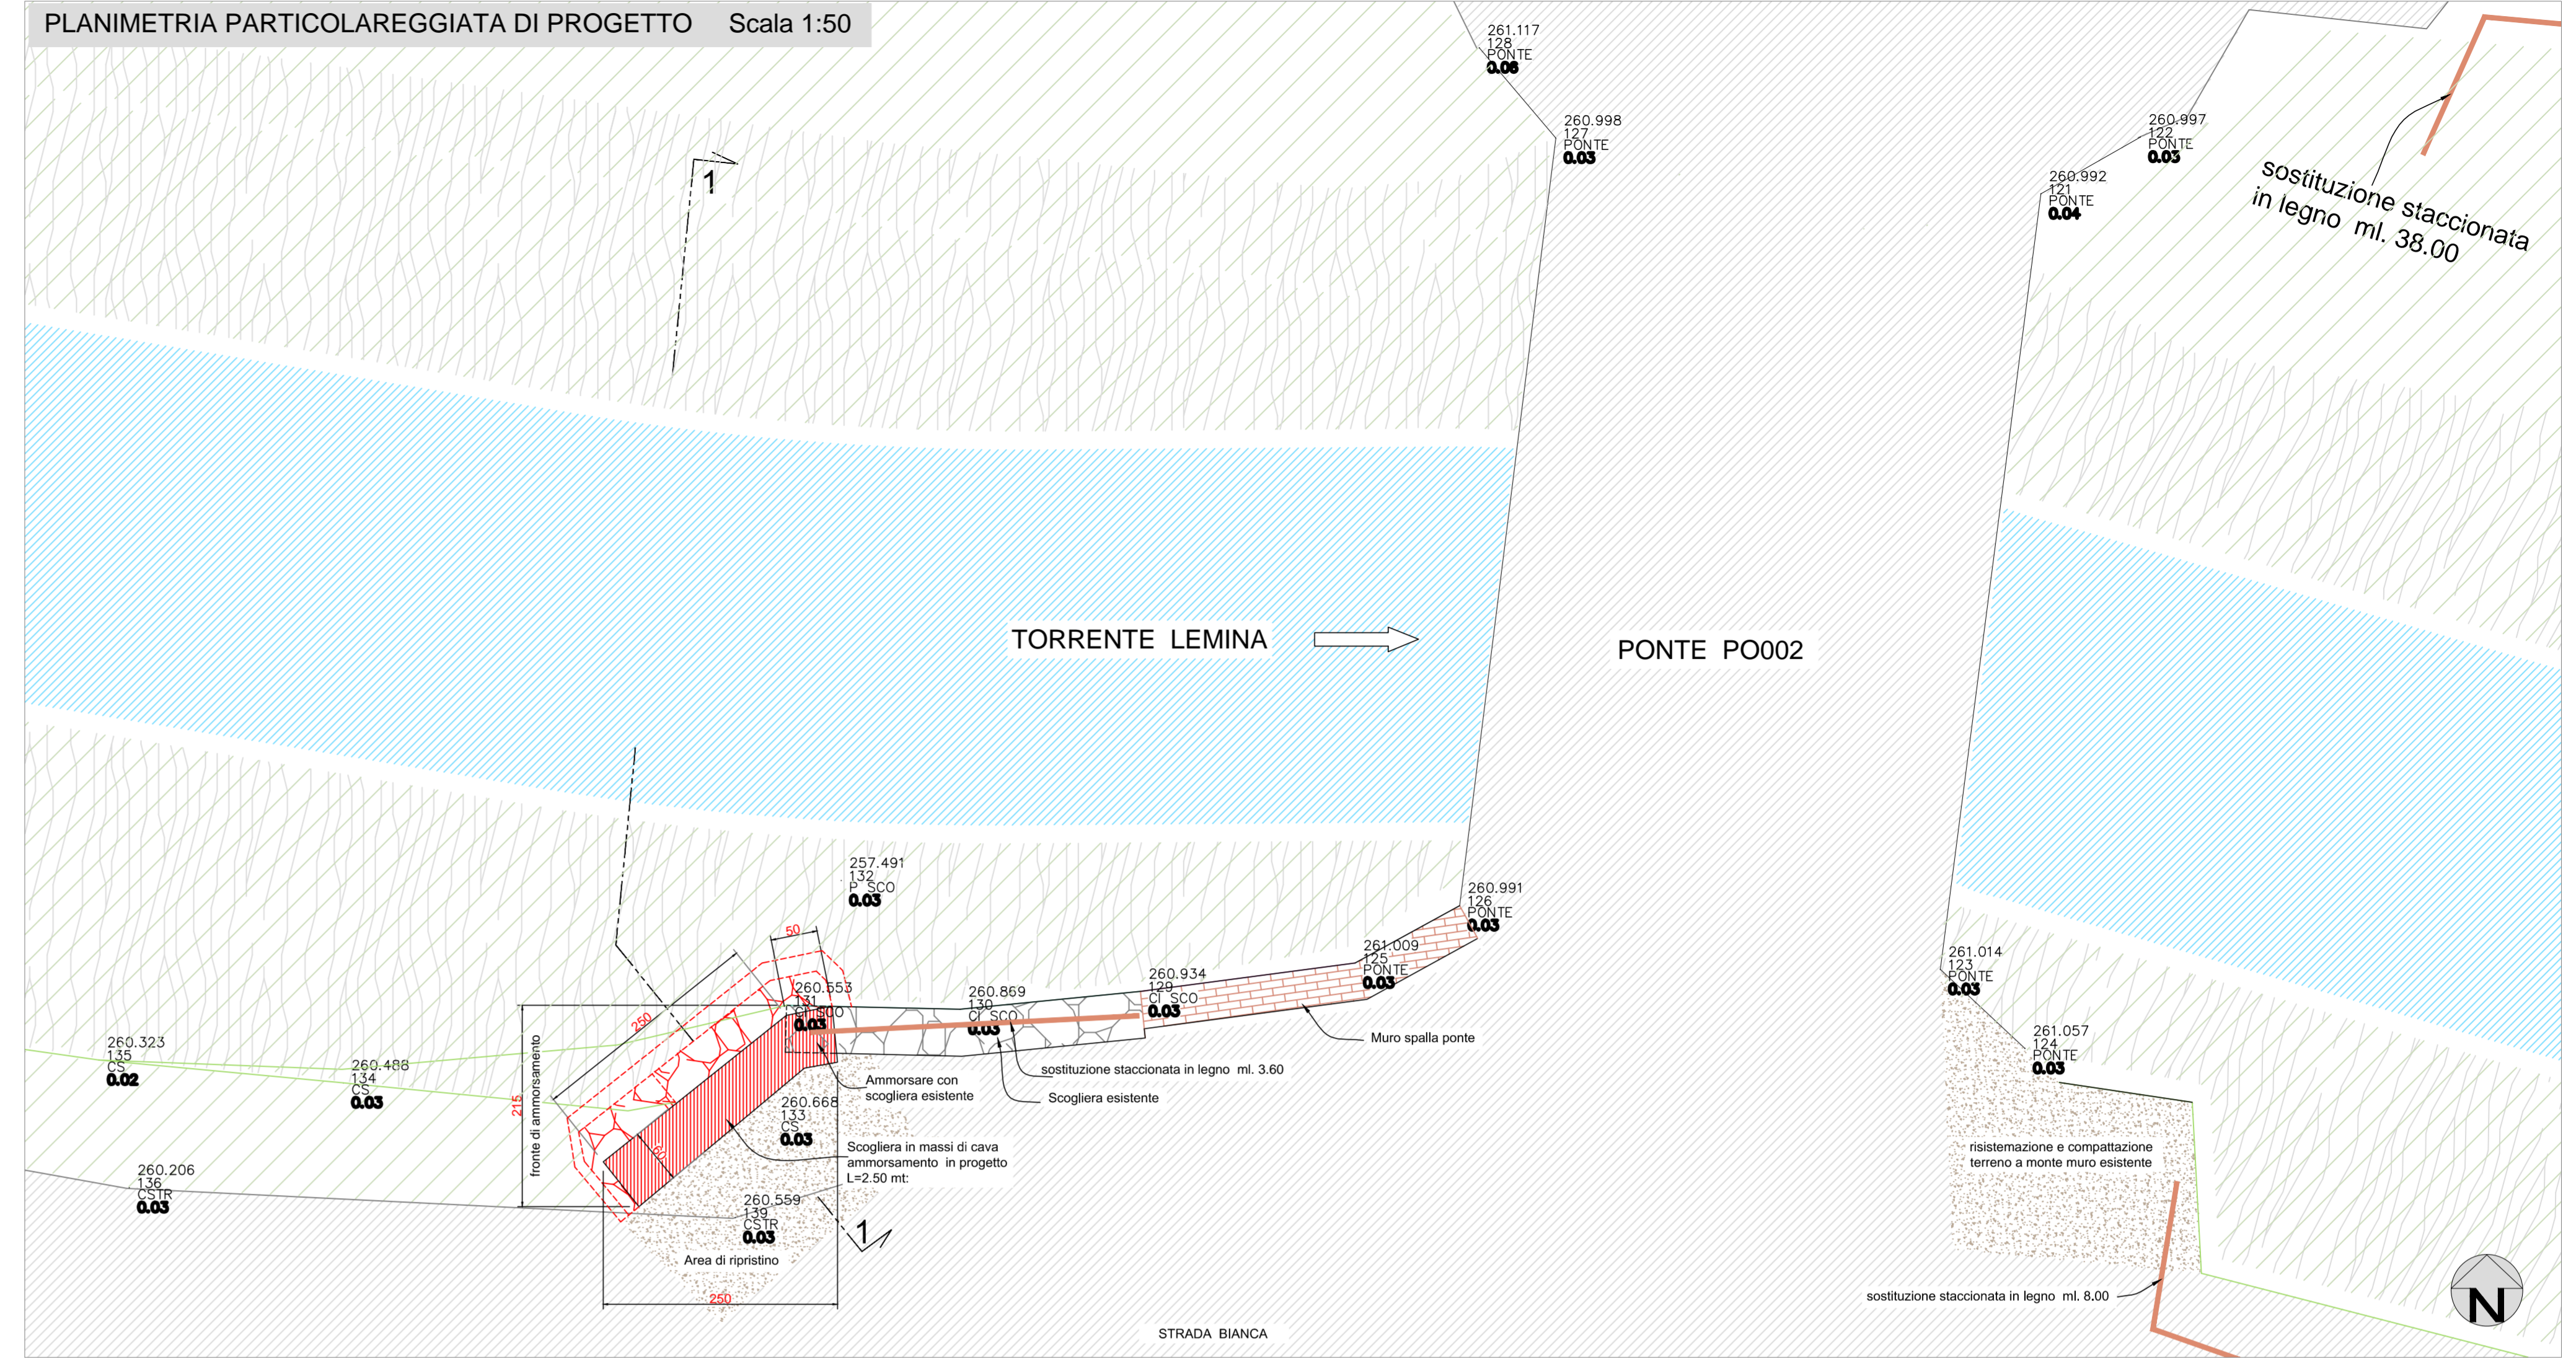
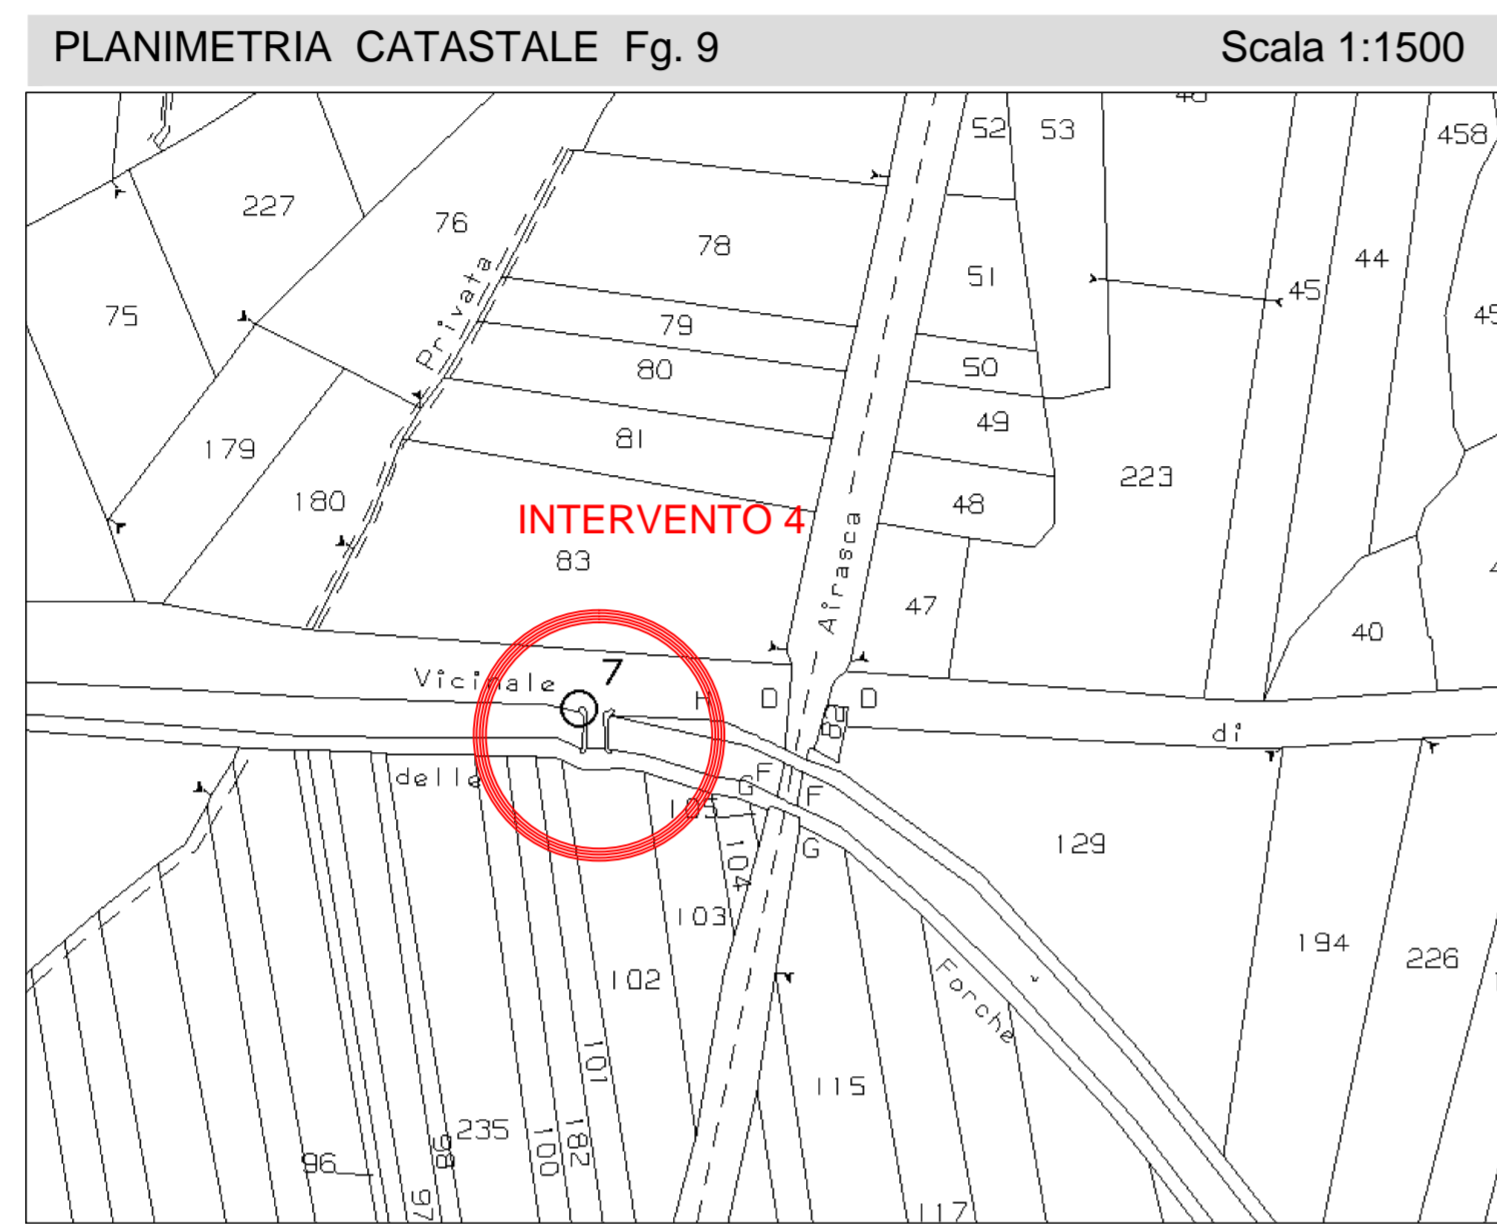


PROGETTO ESECUTIVO				
OGGETTO:				NOME FILE
Intervento 4 - ammassamento scogliera lungo il T. Lemina INQUADRAMENTO CARTOGRAFICO, PLANIMETRIA PARTICOLAREGGIATA, PARTICOLARI E SEZIONE DI INTERVENTO				
				DATA Novembre 2023
				SCALA 1:50
REV	MODIFICHE	DATA	REDATTORE	13
1	Prima consegna	Novembre 2023	FR	
2				
3				
4				
5				

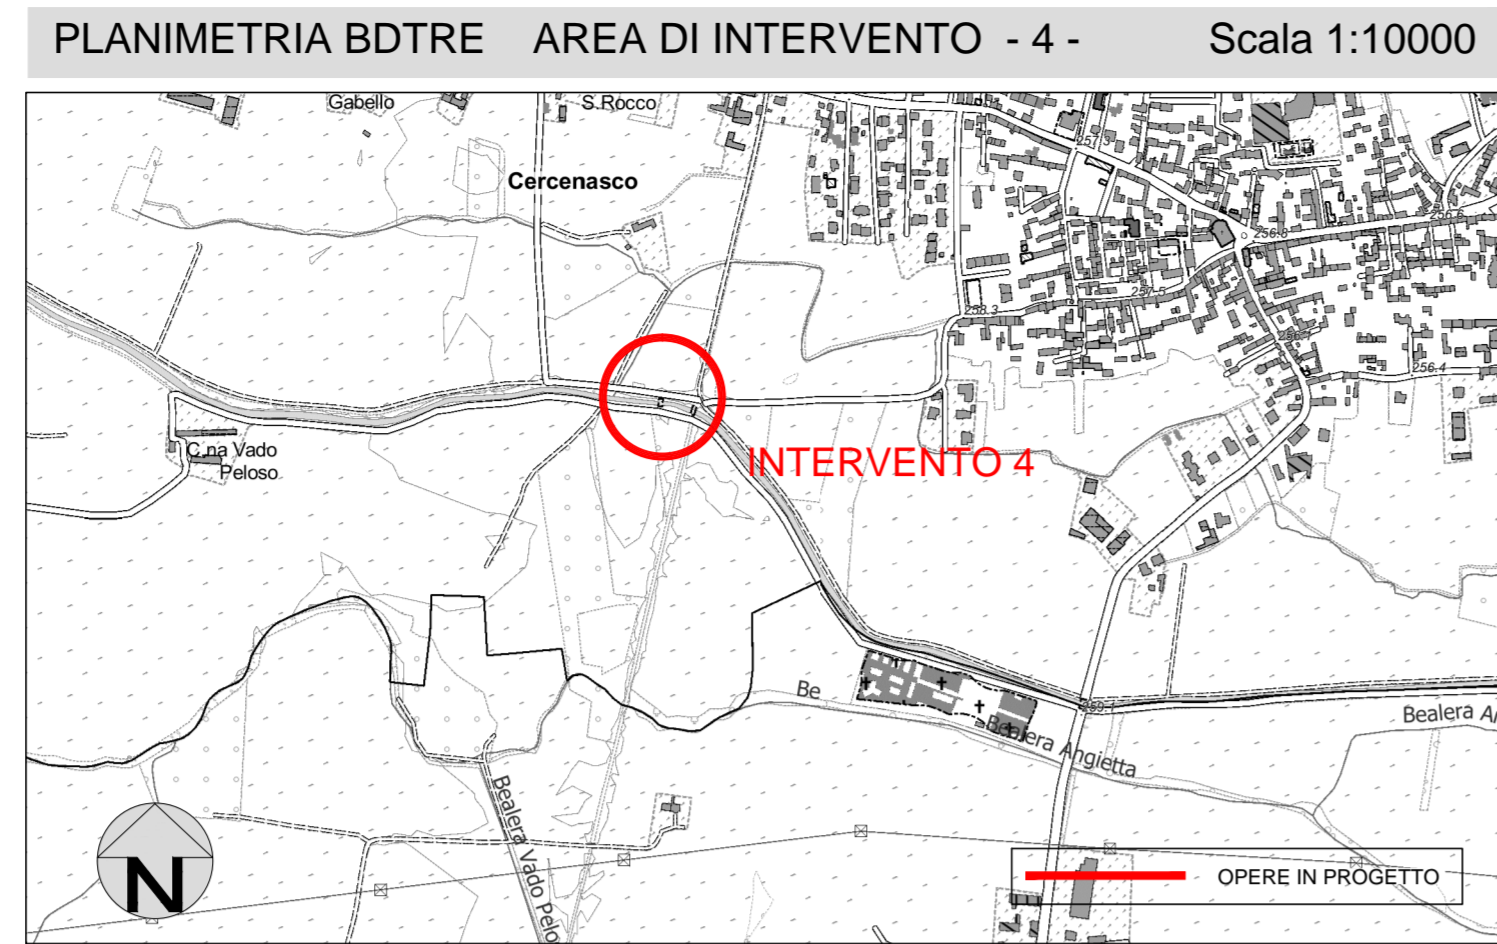


PLANIMETRIA DI RILIEVO E PROGETTO SU ORTOFOTO Scala 1:5000

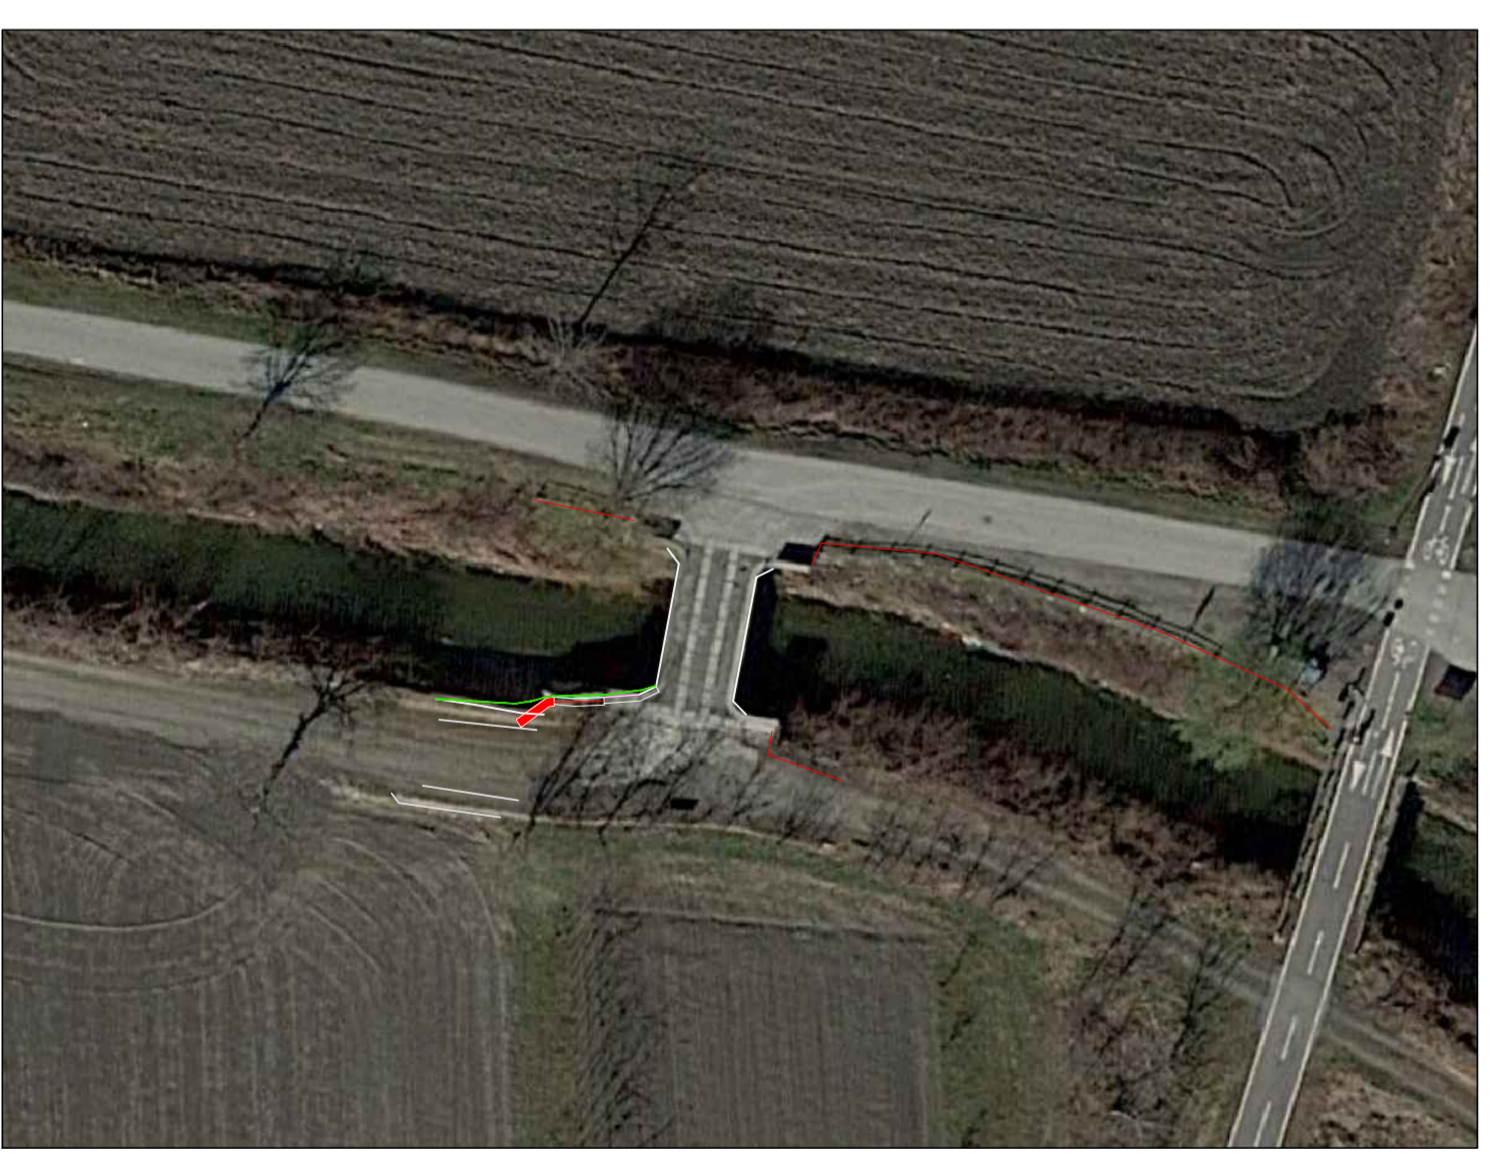


OPERE IN PROGETTO (ammassamento scogliera e rifacimento parapetti)

PLANIMETRIA INTERVENTI Scala 1:200

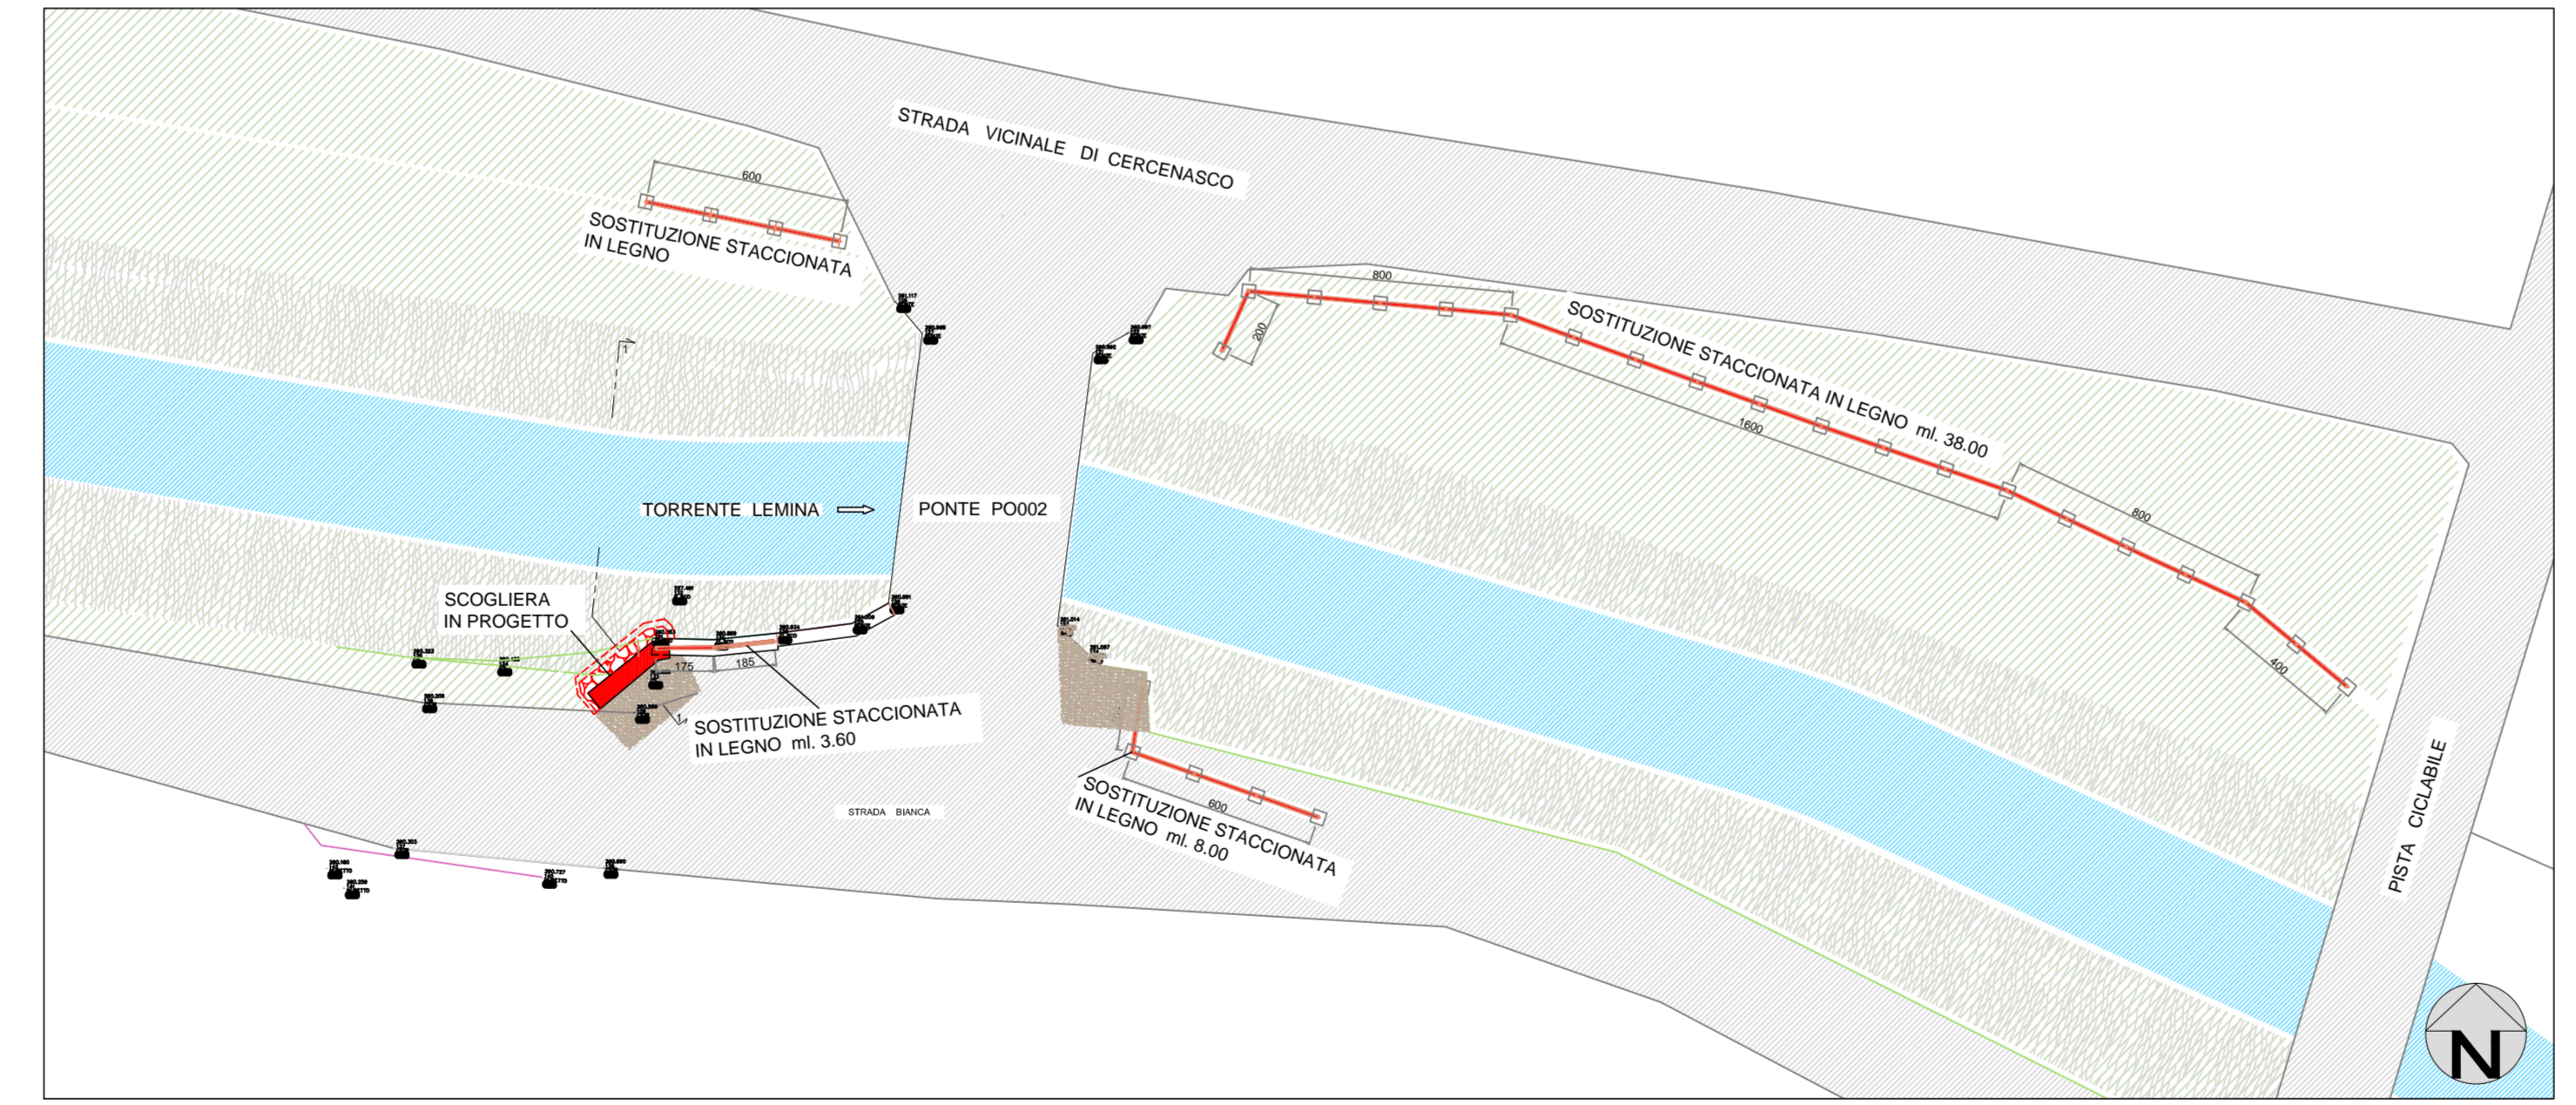


PARTICOLARE STACCIONATA IN PROGETTO Scala 1:50

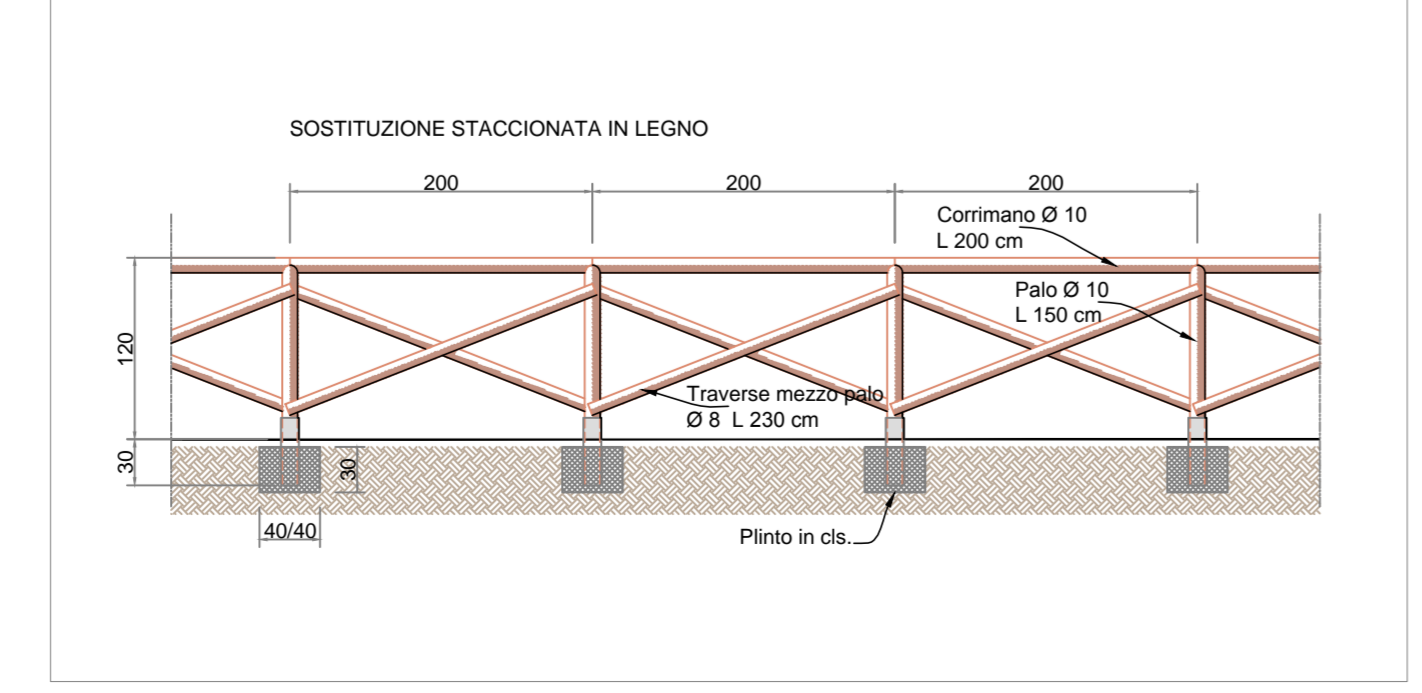

STACCIONATA ESISTENTE DA SOSTITUIRE



SCOGLIERA IN PROGETTO IN SEZIONE 1 - 1 Scala 1:50

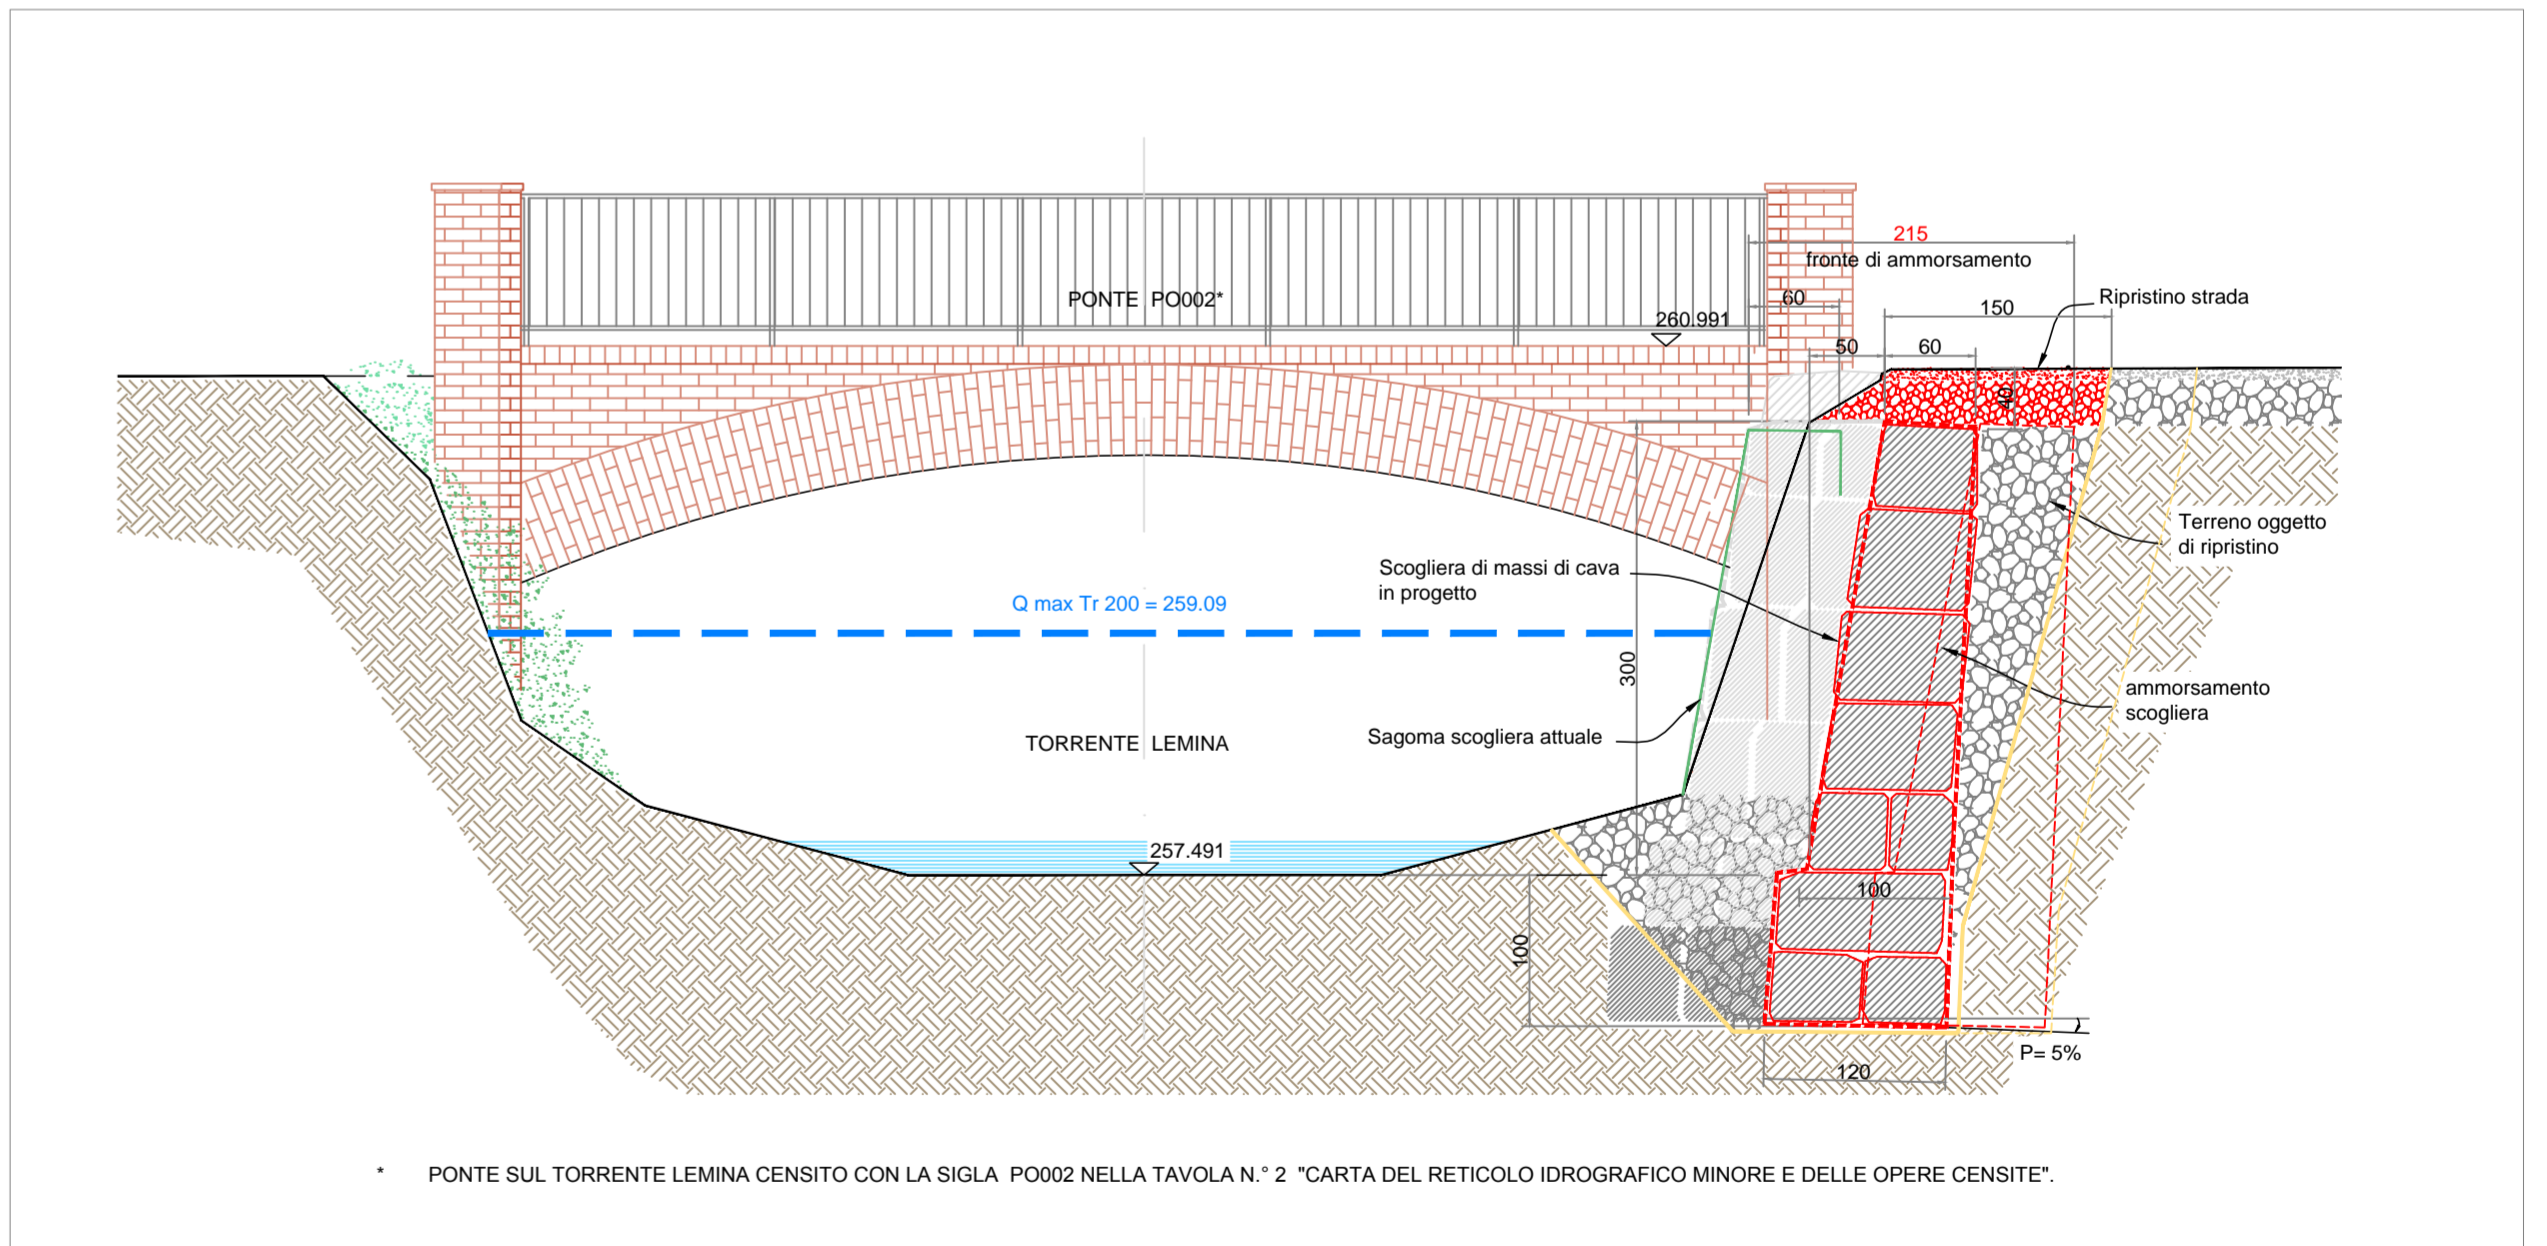

PONTE SUL TORRENTE LEMINA CENSITO CON LA SIGLA PO002 NELLA TAVOLA N° 2 "CARTA DEL RETICOLO IDROGRAFICO MINORE E DELLE OPERE CENSITE".

SPONDA TORRENTE LEMINA NEL TRATTO INTERESSATO DA REALIZZAZIONE AMMASSAMENTO SCOGLIERA

