


TRATTO "B"

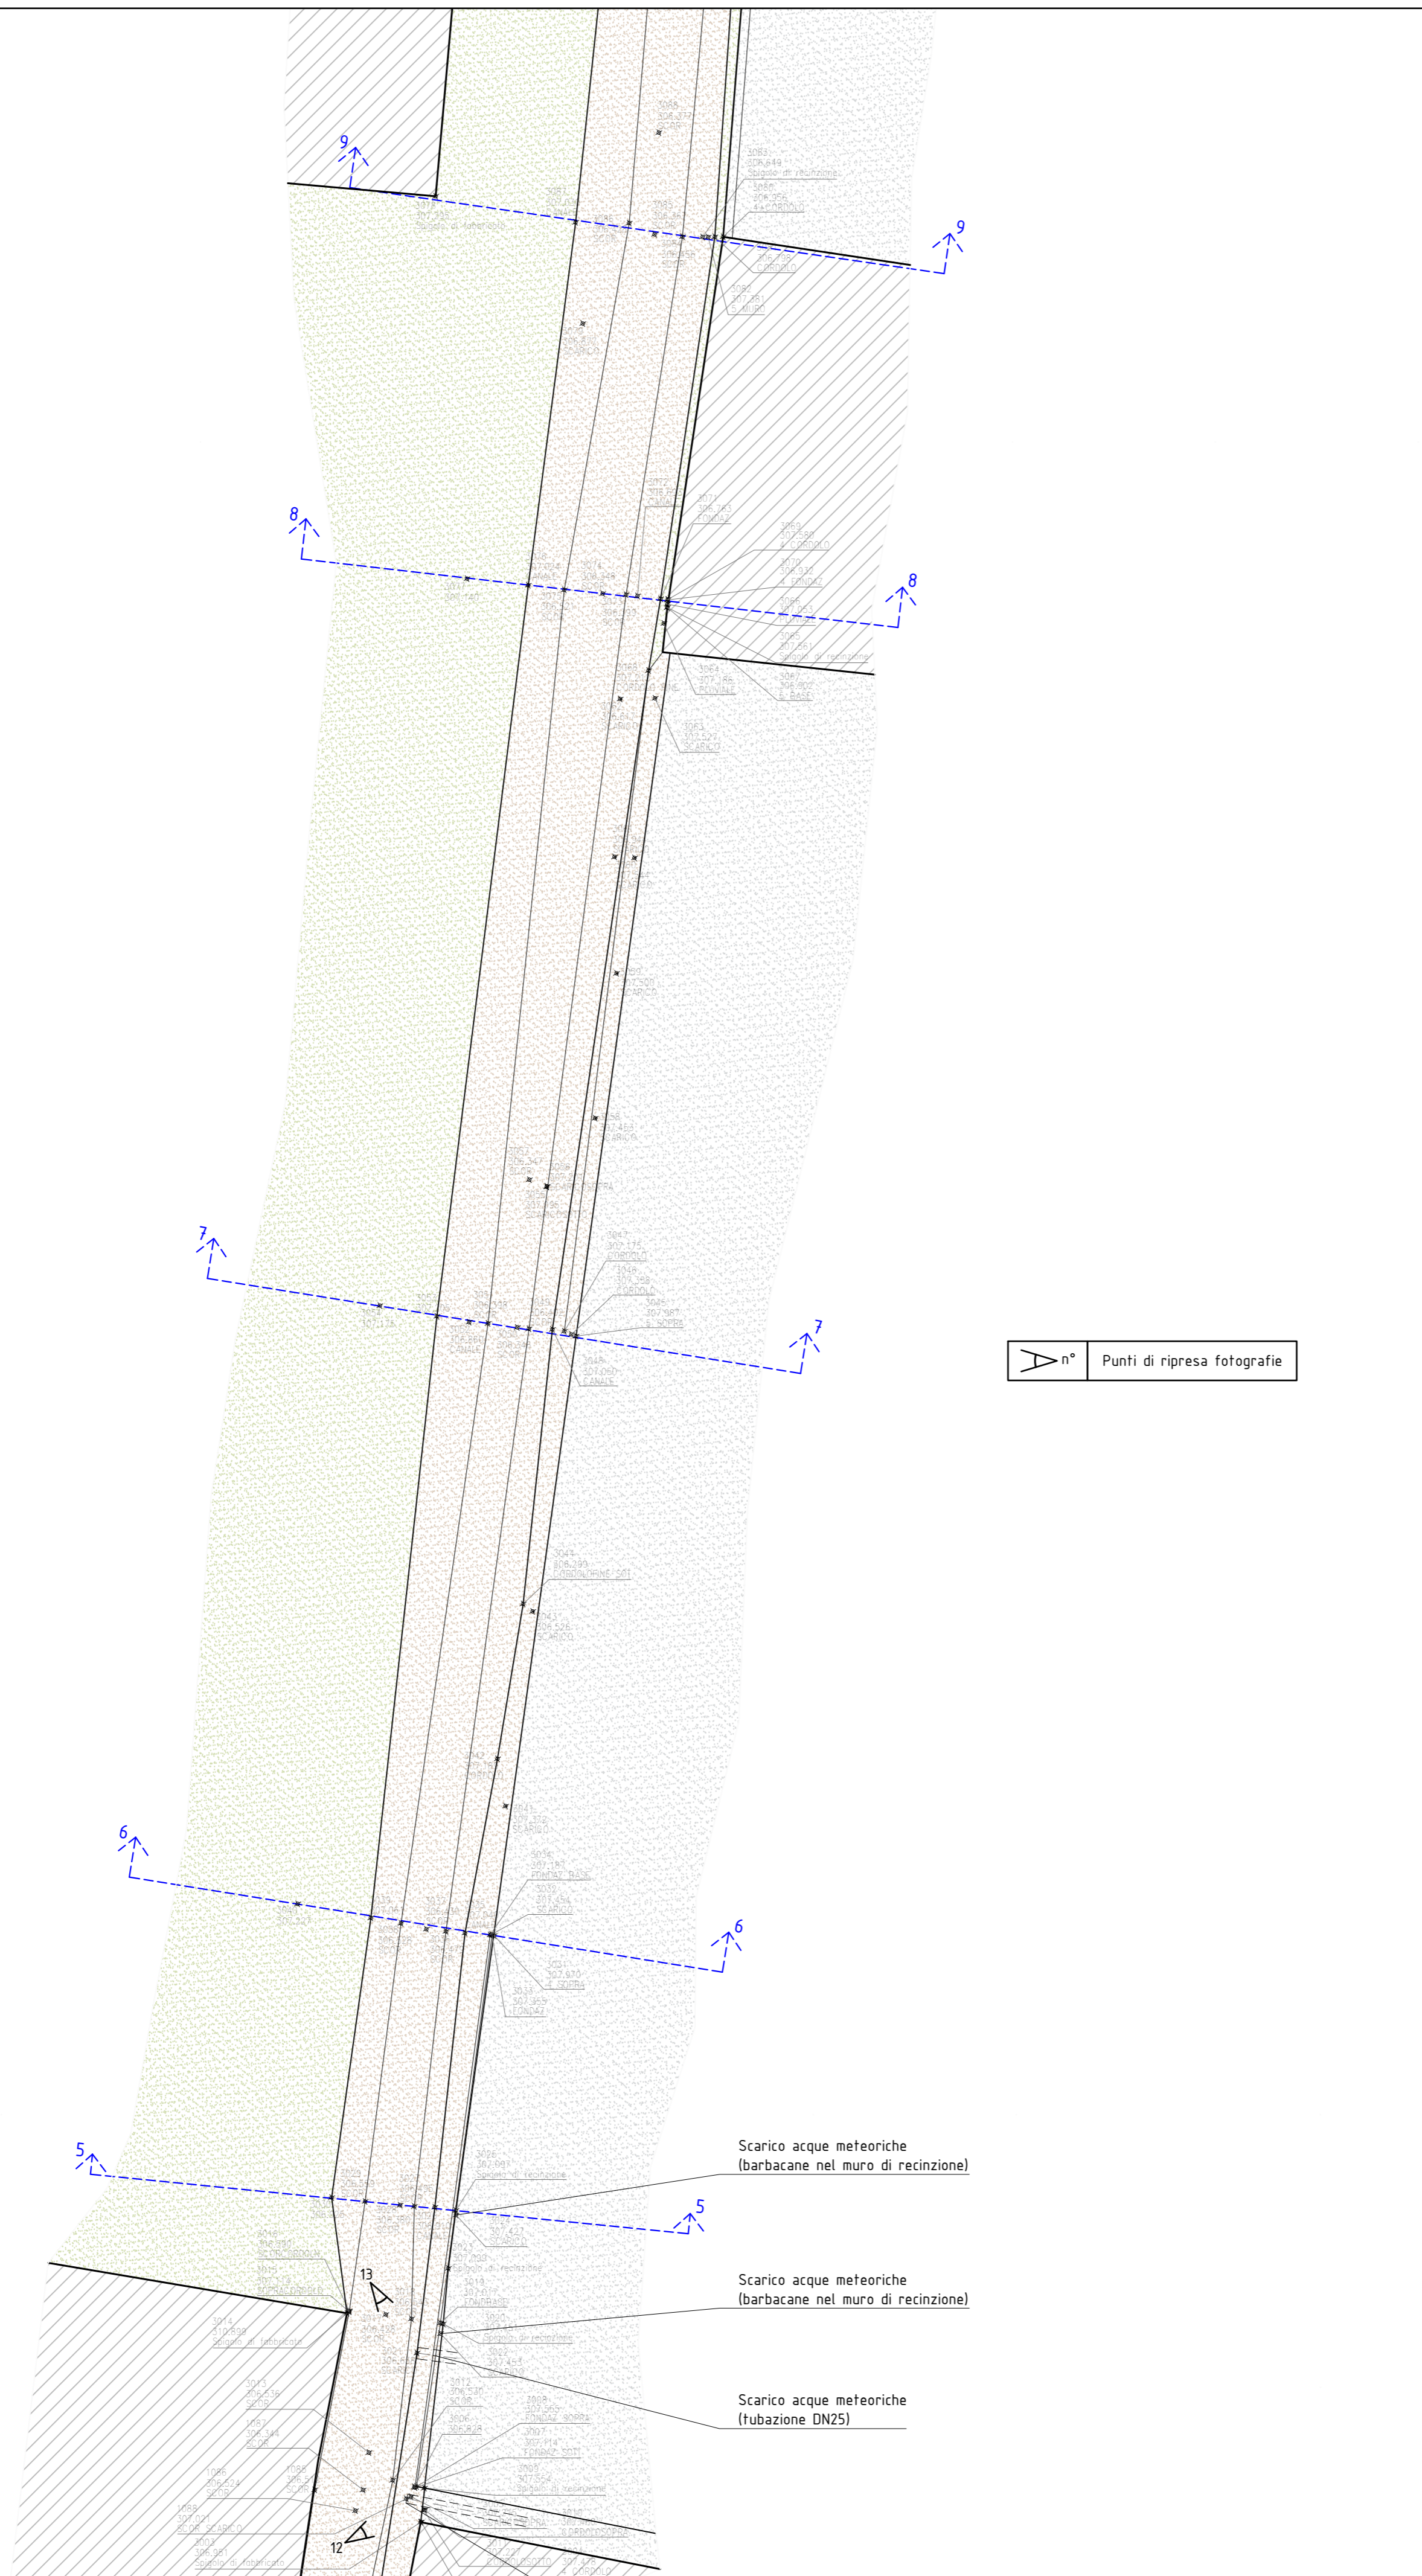

AERRE Studio
 INGEGNERIA CIVILE E AMBIENTALE
 Via della Resistenza 30 D/E/F - 12037 SALUZZO (CN)

Ing. Samuele Rancurello
 Cell. 338 93 26 431
 Mail. rancurello@aerrestudio.eu



Regione Piemonte
COMUNE DI CERCENASCO
 Città Metropolitana di Torino



LAVORI DI SISTEMAZIONE GORA COMUNALE DETTA NUOVA

PROGETTO ESECUTIVO

Oggetto: STATO DI FATTO
 PLANIMETRIA GENERALE TRATTO "B" - Scala 1:100

Progettista:

Responsabile del
 procedimento:

Tavola:

03

Scala:

Varie

Data:

01/2024